

### LEGENDA MISTNOSTÍ

| OZN.           | NAZEV MISTNOSTI    | PLOCHA [m <sup>2</sup> ] | PODLAHA              | POVRCH STĚN               | POVRCH STŘEPŮ             | POZNÁMKY                      |
|----------------|--------------------|--------------------------|----------------------|---------------------------|---------------------------|-------------------------------|
| 1.01           | ZADVĚŘI            | 4,76                     | KERAMICKÁ<br>DLUŽBA  | VÁPENNÁ STUKOVÁ<br>OMÍTKA | VÁPENNÁ STUKOVÁ<br>OMÍTKA | KERAMICKÝ SOPL                |
| 1.02           | TECHNICKÁ MÍSTNOST | 2,31                     | KERAMICKÁ<br>DLUŽBA  | VÁPENNÁ STUKOVÁ<br>OMÍTKA | VÁPENNÁ STUKOVÁ<br>OMÍTKA | KERAMICKÝ SOPL                |
| 1.03           | WC                 | 1,66                     | KERAMICKÁ<br>DLUŽBA  | VÁPENNÁ STUKOVÁ<br>OMÍTKA | VÁPENNÁ STUKOVÁ<br>OMÍTKA | KERAMICKÝ OBKLAD<br>V. 1,50MM |
| 1.04           | ŠATNA              | 4,06                     | KERAMICKÁ<br>DLUŽBA  | VÁPENNÁ STUKOVÁ<br>OMÍTKA | VÁPENNÁ STUKOVÁ<br>OMÍTKA | KERAMICKÝ SOPL                |
| 1.05           | HALA+SCHODY        | 4,54                     | PLOVOUDÍ<br>POLULANA | VÁPENNÁ STUKOVÁ<br>OMÍTKA | VÁPENNÁ STUKOVÁ<br>OMÍTKA | POLULHOVA                     |
| 1.06           | KOMORA             | 1,79                     | PLOVOUDÍ<br>POLULANA | VÁPENNÁ STUKOVÁ<br>OMÍTKA | VÁPENNÁ STUKOVÁ<br>OMÍTKA | POLULHOVA                     |
| 1.07           | OBYVACÍ POKOJ + KK | 37,74                    | PLOVOUDÍ<br>POLULANA | VÁPENNÁ STUKOVÁ<br>OMÍTKA | VÁPENNÁ STUKOVÁ<br>OMÍTKA | BEZDÍHOVA<br>LSTVA            |
| 1.08           | SKLAD ZAHR. TECH.  | 6,13                     | KERAMICKÁ<br>DLUŽBA  | VÁPENNÁ STUKOVÁ<br>OMÍTKA | VÁPENNÁ STUKOVÁ<br>OMÍTKA | KERAMICKÝ SOPL                |
| CELKOVÁ PLOCHA |                    | 63,03                    |                      |                           |                           |                               |

### VÝPIS PŘEKLADŮ

| OZN. | NAZEV   | ROZMĚR [mm] | POČET [ks] |
|------|---|-------------|------------|
| P1   | POROTHERM PŘEKLAD 7<br>+ tepelná izolace tl. 90mm | 70/238/1250 | 3          |
| P2   | POROTHERM PŘEKLAD 7<br>+ tepelná izolace tl. 90mm | 70/238/1500 | 3          |
| P3   | POROTHERM PŘEKLAD 7<br>+ tepelná izolace tl. 90mm | 70/238/3000 | 3          |
| P4   | POROTHERM PŘEKLAD 11,5                            | 145/71/1250 | 3          |
| P5   | POROTHERM PŘEKLAD 11,5                            | 145/71/2250 | 1          |
| P6   | POROTHERM PŘEKLAD 7                               | 70/238/1250 | 3          |
| P9   | POROTHERM PŘEKLAD 7<br>+ tepelná izolace tl. 90mm | 70/238/1750 | 3          |

### LEGENDA MATERIÁLŮ

- obvodové zdvho tl. 300mm - POROTHERM 30 Profi (d/s/v) 247/3000/249 na maltu pro tenké spáry
- ▤ nosné zdvho tl.240 mm - POROTHERM 24 PROFi (d/s/v) 372/240/249 na maltu pro tenké spáry
- ▨ zdvho přítek tl. 115 mm - POROTHERM 11,5 PROFi (d/s/v) 497/115/249 na maltu pro tenké spáry
- ▩ zateplení fasády POLYSTYREN 150 mm EPSF 70F

### LEGENDA ZNAČENÍ


- (K) ODVĚTRÁVACÍ POTRUBÍ KANALIZACE VYVEDENO NAD STŘECHOU
- (D) DEŠŤOVÝ SVOD 1000/100 MM
- (O) ODVĚTRÁVACÍ POTRUBÍ Ø110 MM
- (S) ODKOUŘENÍ OD PL. VYNOVĚHO KOTLE 800/125 MM

±0,000=-252,400m.n.m.



- POZNÁMKY**
- PŘEKLADY V OBVODOVÝCH ZDECH UKLÁDAT V 1.N.P. DO VÝŠKY +2,300MM.
  - NAD OTVORY V PŘÍČKÁCH 2,02MM NAD BUDOUCÍ PODLAHOU
  - PŘEKLADY POROTHERM NAD OTVORY ULOŽIT MIN. 75 MM
  - POZICE PROSTUPU TECHNOLOGICKÝCH ZAŘÍZENÍ A ROZVODU STAVEBNÍMI KONSTRUKCEMI BUDOU ŘEŠENY DLE ČÁSTI TECHNICKÝCH ZAŘÍZENÍ BUDOV

|   |  |  |  |
|---|--|--|--|
| MAJITEL:<br><b>atelier 2 s.r.o.</b> Kuntětická 2534/2 PRAHA 2 - Vinohrady 12 000<br>email: atelier2@atelier2.cz |  | atelie <b>r</b> 2                      |  |
| PROJEKTANT:<br>Lenka Běsrová  |  | HLAVNÍ PROJEKTANT:<br>Ing.Josef Zdelek |  |
| INVESTOR: EURO DEVELOPMENT GROUP, s.r.o., Jechová 550/1, 120 00 Praha 2 - Kalitvo náměstí                       |  |  |  |
| MAZEV AKCE:<br><b>ŘADOVÝ RODINNÝ DŮM ŠTĚRBOHOLY TYP B - S08</b><br>parc. č. 370/28, k.ú. Štěrboholy             |  |  |  |
| AUTORIZAČNÍ RÁZKOV:<br>05/2015  |  | ČÍSLO ZNAČKY:<br>36/115                |  |
| OBSAH:<br>PŮDORYS 1.NP  |  | MĚŘÍTKO:<br>1:50                       |  |
|   |  | STUPEŇ DOK.:<br>DOS                    |  |
|   |  | ČÍSLO VÝKRESU:<br>D.1.1.b.02           |  |

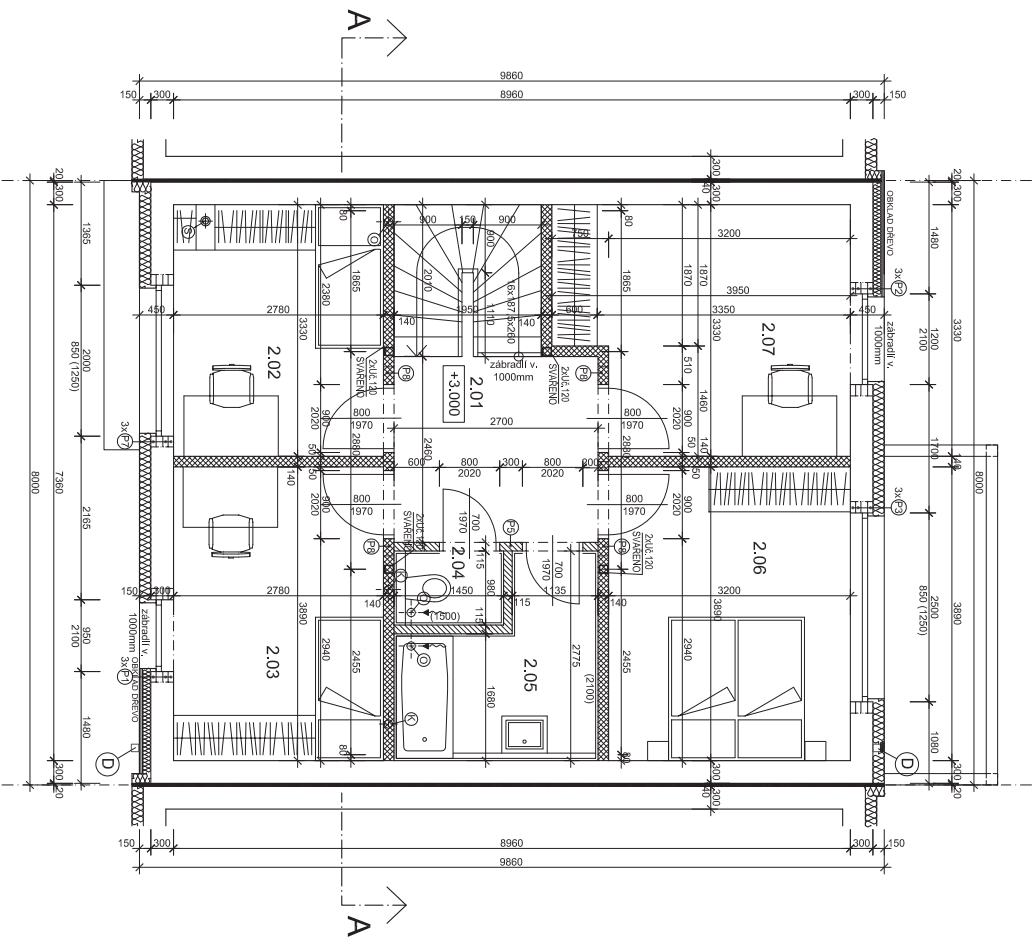

### LEGENDA MÍSTNOSTÍ

| OZN            | NÁZEV MÍSTNOSTI    | PLOCHA [m <sup>2</sup> ] | PODLAHA           | POVRCH STĚN            | POVRCH STŘEPU          | POZNÁMKY                  |
|----------------|--------------------|--------------------------|-------------------|------------------------|------------------------|---------------------------|
| 2.01           | CHODBA + SCHODISŤE | 11,08                    | PILOVNÍCI PODLAHA | VÁPENNÁ STUKOVÁ OMÍTKA | VÁPENNÁ STUKOVÁ OMÍTKA | PODLAHOVA LISŤA           |
| 2.02           | POKOJ 1            | 9,26                     | PILOVNÍCI PODLAHA | VÁPENNÁ STUKOVÁ OMÍTKA | VÁPENNÁ STUKOVÁ OMÍTKA | PODLAHOVA LISŤA           |
| 2.03           | POKOJ 2            | 10,97                    | PILOVNÍCI PODLAHA | VÁPENNÁ STUKOVÁ OMÍTKA | VÁPENNÁ STUKOVÁ OMÍTKA | PODLAHOVA LISŤA           |
| 2.04           | WC                 | 1,5                      | KERAMICKÁ DÍLŽEBA | VÁPENNÁ STUKOVÁ OMÍTKA | VÁPENNÁ STUKOVÁ OMÍTKA | KERAMICKÝ OBKLAD V. 150MM |
| 2.05           | KOUPELNA           | 5,78                     | KERAMICKÁ DÍLŽEBA | VÁPENNÁ STUKOVÁ OMÍTKA | VÁPENNÁ STUKOVÁ OMÍTKA | KERAMICKÝ OBKLAD V. 150MM |
| 2.06           | LOŽNICE            | 12,46                    | PILOVNÍCI PODLAHA | VÁPENNÁ STUKOVÁ OMÍTKA | VÁPENNÁ STUKOVÁ OMÍTKA | PODLAHOVA LISŤA           |
| 2.07           | PRACOVNA           | 12,24                    | PILOVNÍCI PODLAHA | VÁPENNÁ STUKOVÁ OMÍTKA | VÁPENNÁ STUKOVÁ OMÍTKA | PODLAHOVA LISŤA           |
| CELKOVÁ PLOCHA |                    | 63,29                    |                   |                        |                        |                           |

### VÝPIS PŘEKLADŮ

| OZN. | NÁZEV  | ROZMĚR [mm] | POČET [ks] |
|------|--|-------------|------------|
| P1   | POROTHERM PŘEKLAD 7 + tepelná izolace tl. 90mm | 70/238/1250 | 3          |
| P2   | POROTHERM PŘEKLAD 7 + tepelná izolace tl. 90mm | 70/238/1500 | 3          |
| P3   | POROTHERM PŘEKLAD 7 + tepelná izolace tl. 90mm | 70/238/3000 | 3          |
| P5   | POROTHERM PŘEKLAD 11,5                         | 145/71/2250 | 1          |
| P7   | POROTHERM PŘEKLAD 7 + tepelná izolace tl. 90mm | 70/238/2500 | 3          |
| P8   | POROTHERM PŘEKLAD 14,5                         | 145/71/1250 | 4          |

### LEGENDA MATERIÁLŮ

- obvodové zdívko tl. 300mm - POROTHERM 30 Profi (d/s/v) 247/300/249 na maltu pro tenké spáry
- zdívko příček tl. 140 mm - POROTHERM 14 PROFÍ (D/S/V) 497/140/249 na maltu pro tenké spáry
- zdívko příček tl. 115 mm - POROTHERM 11,5 PROFÍ (D/S/V) 497/115/249 na maltu pro tenké spáry
- zateplená fasáda POLYSTYREN 150 mm EPSF 70F

### LEGENDA ZNAČENÍ

- ODVĚTRÁVACÍ POTRUBÍ KANALIZACE VYVEDENO NAD STŘECHOU
- DEŠŤOVÝ SVOD 100/100 MM
- ODVĚTRÁVACÍ POTRUBÍ Ø110 MM
- ODKOUŘENÍ OD PLYNOVÉHO KOTLE 80/125 MM

±0,000=-252,400m.n.m.



### POZNÁMKY

- PŘEKLADY V OBYVADOVÝCH ZDECH UKLADAT V Z.N.P. DO VÝŠKY 2.100MM,
- NAD OTVORY V PŘÍČKÁCH 2.020MM NAD BUDOUČÍ PODLAHOU
- PŘEKLADY POROTHERM NAD OTVORY ULOŽIT MIN. 125 MM
- POZICE PROSTUPU TECHNOLOGICKÝCH ZARÍZENÍ A ROZVODU STAVEBNÍMI KONSTRUKCEMI BUDOV ŘEŠENY DLE ČÁSTI TECHNICKÝCH ZARÍZENÍ BUDOV

|   |  |  |  |   |  |
|---|--|--|--|---|--|
| MAJITEL:<br><b>atelier 2 s.r.o.</b> Kuntětická 2534/2 PRAHA 2 - Vinohrady 12 000<br>e-mail: atelier@atelier2.cz |  | PROJEKTANT:<br>Lenka Běsava  |  | HLAVNÍ PROJEKTANT:<br>Ing. Josef Zdelek   |  |
| INVESTOR:<br>EURO DEVELOPMENT GROUP s.r.o., Jechná 550/1, 120 00 Praha 2 - Kalitvo náměstí                      |  | INVESTOR:<br>EURO DEVELOPMENT GROUP s.r.o., Jechná 550/1, 120 00 Praha 2 - Kalitvo náměstí |  | MAJITEL AKCE:<br><b>ŘADOVÝ RODINNÝ DŮM ŠTĚRBOHOLY TYP B - S08</b><br>parc. č. 370/28, k.ú. Štěrboholy |  |
| AUTORIZAČNÍ RAZÍTKO:  |  | DATUM: 05/2015   |  | ČÍSLO ZÁKAZKY: 36/15  |  |
| OBSAH:  |  | PŮDORYS 2.NP   |  | MĚŘÍTKO: 1:50   |  |
| ČÍSLO VÝKRESU: D.1.1.b.03   |  | STUPEŇ DOK.: DOS   |  | atelier 2   |  |