

LEGENDA MÍSTNOSTÍ

OZN	NÁZEV MÍSTNOSTI	PLOCHA [m ²]	PODLAHA	POVRCH STĚN	POVRCH STROPU	POZNÁMKY	
1.01	ZADVĚŘI	7,31	KERAMICKÁ DLAŽBA	VÁPENNÁ STUJKOVÁ OMÍTKA	VÁPENNÁ STUJKOVÁ OMÍTKA	KERAMICKÝ SOUL	
1.02	TECHNICKÁ MÍSTNOST	2,13	KERAMICKÁ DLAŽBA	VÁPENNÁ STUJKOVÁ OMÍTKA	VÁPENNÁ STUJKOVÁ OMÍTKA	KERAMICKÝ SOUL	
1.03	SKLAD	1,98	KERAMICKÁ DLAŽBA	VÁPENNÁ STUJKOVÁ OMÍTKA	VÁPENNÁ STUJKOVÁ OMÍTKA	KERAMICKÝ OBKLAD V. 150MM	
1.04	KOUPELNA	4,23	KERAMICKÁ DLAŽBA	VÁPENNÁ STUJKOVÁ OMÍTKA	VÁPENNÁ STUJKOVÁ OMÍTKA	KERAMICKÝ SOUL	
1.05	HALA	4,98	PLOVOVICI PODLAHA	VÁPENNÁ STUJKOVÁ OMÍTKA	VÁPENNÁ STUJKOVÁ OMÍTKA	PODLAHOVA LISTA	
1.06	KOMNARA	1,78	PLOVOVICI PODLAHA	VÁPENNÁ STUJKOVÁ OMÍTKA	VÁPENNÁ STUJKOVÁ OMÍTKA	PODLAHOVA LISTA	
1.07	OBVYACÍ POKOJ + KK	38,89	PLOVOVICI PODLAHA	VÁPENNÁ STUJKOVÁ OMÍTKA	VÁPENNÁ STUJKOVÁ OMÍTKA	PODLAHOVA LISTA	
1.08	SKLAD ZAHR. TECH.	5,78	KERAMICKÁ DLAŽBA	VÁPENNÁ STUJKOVÁ OMÍTKA	VÁPENNÁ STUJKOVÁ OMÍTKA	KERAMICKÝ SOUL	
CELKOVÁ PLOCHA		65,43					

VÝPIS PŘEKLADŮ

OZN.	NÁZEV	ROZMĚR [mm]	POČET
P1	POROTHERM PŘEKLAD 7 + tepelná izolace tl. 90mm	70/238/1250	3
P2	POROTHERM PŘEKLAD 7 + tepelná izolace tl. 90mm	70/238/1500	3
P3	POROTHERM PŘEKLAD 7 + tepelná izolace tl. 90mm	70/238/3000	3
P4	POROTHERM PŘEKLAD 11,5	145/71/1250	1
P5	POROTHERM PŘEKLAD 11,5	145/71/2250	1
P6	POROTHERM PŘEKLAD 7	70/238/1250	6
P8	POROTHERM PŘEKLAD 14,5	145/71/1250	1
P9	POROTHERM PŘEKLAD 7 + tepelná izolace tl. 90mm	70/238/1750	3

LEGENDA MATERIÁLŮ

- obvodové zdívko tl. 300mm - POROTHERM 30 PcoII (d/s/v) 247/300/249 na maltu pro tenké spáry
- nosné zdívko tl. 240 mm - POROTHERM 24 PROFI (D/S/V) 372/240/249 na maltu pro tenké spáry
- zdívko příček tl. 150 mm - POROTHERM 14 PROFI (D/S/V) 497/140/249 na maltu pro tenké spáry
- zdívko příček tl. 115 mm - POROTHERM 11,5 PROFI (D/S/V) 497/115/249 na maltu pro tenké spáry
- zateplení fasády POLYSTYRENE EPSF 70F TL.150 MM

LEGENDA ZNAČENÍ

- (K) ODVĚTRÁVACÍ POTRUBÍ KANALIZACE VYVEDENO NAD STŘECHOU
- (D) DEŠŤOVÝ SVOD 100/100 MM
- (O) ODVĚTRÁVACÍ POTRUBÍ Ø110 MM
- (S) ODKOUŠENÍ OD PLYNOVÉHO KOTLE 80/125 MM

±0,000=253,600m.n.m.




RAĐOVÝ RODINNÝ DŮM ŠTĚRBOHOLY TYP A - S01
parc. č. 370/35, k.ú. Štěrboholy

VYTVŘITEL: atelier 2 s.r.o. KUMETICKÁ 2534/2, PRAHA 2 - VIŠŤHOVY 12 000 IČO: 25342630, DIČ: CZ-25342630	ZODPOVĚDNÝ PROJEKTANT: Lenka Běsiva Ing. Josef Zábek	HLAVNÍ PROJEKTANT: Ing. Josef Zábek
INVESTOR: EURO DEVELOPMENT GROUP s.r.o., Jechová 550/1, 120 00 Praha 2 - Kalitvo náměstí		

NÁZEV AKCE: **RAĐOVÝ RODINNÝ DŮM ŠTĚRBOHOLY TYP A - S01**

AUTORIZAČNÍ RÁDČEK:	DATUM: 05/2015	ČÍSLO ZNAČKY: 36/115
OSBAH:	PŮDORYS 1.NP	
MĚŘÍTKO: 1:50	STUPEŇ DOK.: DOS	ČÍSLO VÝKRESU: D.1.1.b.02

- PŘEKLADY V OBVODOVÝCH ZDECH UKLÁDAT V 1.N.P. DO VÝŠKY +2.300MM.
- NAD OTVORY V PŘÍČKÁCH 2.020MM NAD BUDOUCÍ PODLAHOU
- PŘEKLADY POROTHERM NAD OTVORY ULOŽIT MIN. 125 MM
- POZICE PROSTUPŮ TECHNICKÝCH ZAŘÍZENÍ A ROZVODŮ STAVEBNÍMI KONSTRUKCEMI BUDOV ŘEŠENÝ DLE ČÁSTI TECHNICKÝCH ZAŘÍZENÍ BUDOV

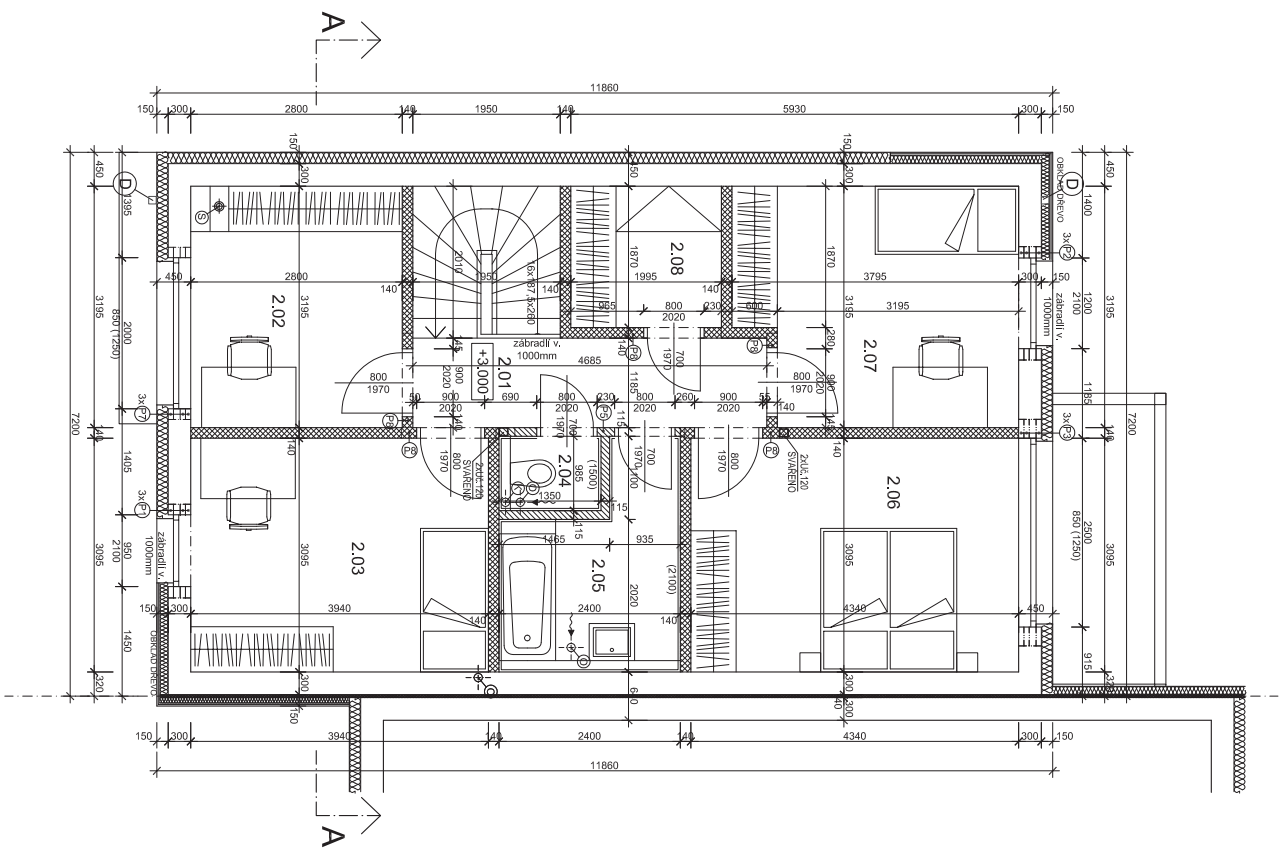

LEGENDA MÍSTNOSTÍ

OZN	NAZEV MÍSTNOSTI	PLOCHA [m ²]	PODLAHA	POVRCH STĚN	POVRCH STROPU	POZNÁMKY
Z01	CHODBA + SCHODIŠTĚ	10,00	PLOVOUCÍ PODLAHA	VÁPENNÁ ŠTUKOVÁ OMÍTKA	VÁPENNÁ ŠTUKOVÁ OMÍTKA	PODLAHOVÁ LÍŠTA
Z02	PRACOVNA	8,84	PLOVOUCÍ PODLAHA	VÁPENNÁ ŠTUKOVÁ OMÍTKA	VÁPENNÁ ŠTUKOVÁ OMÍTKA	PODLAHOVÁ LÍŠTA
Z03	POKOJ I	12,34	PLOVOUCÍ PODLAHA	VÁPENNÁ ŠTUKOVÁ OMÍTKA	VÁPENNÁ ŠTUKOVÁ OMÍTKA	PODLAHOVÁ LÍŠTA
Z04	WC	1,41	KERAMICKÁ DLÁŽBA	VÁPENNÁ ŠTUKOVÁ OMÍTKA	VÁPENNÁ ŠTUKOVÁ OMÍTKA	KERAMICKÝ OBKLAD V. 150MM
Z05	KOUPELNA	5,87	PLOVOUCÍ DLÁŽBA	VÁPENNÁ ŠTUKOVÁ OMÍTKA	VÁPENNÁ ŠTUKOVÁ OMÍTKA	KERAMICKÝ OBKLAD V. 150MM
Z06	LOŽNICE	13,43	PLOVOUCÍ PODLAHA	VÁPENNÁ ŠTUKOVÁ OMÍTKA	VÁPENNÁ ŠTUKOVÁ OMÍTKA	PODLAHOVÁ LÍŠTA
Z07	POKOJ 2	11,52	PLOVOUCÍ PODLAHA	VÁPENNÁ ŠTUKOVÁ OMÍTKA	VÁPENNÁ ŠTUKOVÁ OMÍTKA	PODLAHOVÁ LÍŠTA
Z08	ŠATNA	3,82	PLOVOUCÍ PODLAHA	VÁPENNÁ ŠTUKOVÁ OMÍTKA	VÁPENNÁ ŠTUKOVÁ OMÍTKA	PODLAHOVÁ LÍŠTA
CELKOVÁ PLOCHA		67,33				

VÝPIS PŘEKLADŮ

OZN.	NAZEV	ROZMĚR [mm]	POČET [ks]
P1	POROTHERM PŘEKLAD 7 + tepelná izolace tl. 90mm	70/238/1250	3
P2	POROTHERM PŘEKLAD 7 + tepelná izolace tl. 90mm	70/238/1500	3
P3	POROTHERM PŘEKLAD 7 + tepelná izolace tl. 90mm	70/238/3000	3
P5	POROTHERM PŘEKLAD 11,5	145/77/2250	1
P7	POROTHERM PŘEKLAD 7 + tepelná izolace tl. 90mm	70/238/2500	3
P8	POROTHERM PŘEKLAD 14,5	145/77/1250	5

LEGENDA MATERIÁLŮ

- obvodové zdivo tl. 300mm - POROTHERM 30 Profi (dš/v) 24/7/300/249 na maltu pro tenké spáry
- zdivo příček tl. 140 mm - POROTHERM 14 PROFÍ (DŠ/V) 49/7/140/249 na maltu pro tenké spáry
- zdivo příček tl. 115 mm - POROTHERM 11,5 PROFÍ (DŠ/V) 49/7/115/249 na maltu pro tenké spáry
- zateplení fasády POLYSTYRENE EPSF 70F TL. 150 MM

LEGENDA ZNAČENÍ

- ODVĚTRÁVACÍ POTRUBÍ KANALIZACE VYVEDENO MĀD STŘECHOU
- DEŠŤOVÝ SVOD 100/100 MM
- ODVĚTRÁVACÍ POTRUBÍ Ø110 MM
- ODKOUŘENÍ OD PLYNOVÉHO KOTLE Ø80/125 MM

±0,000=-253,600m.n.m.



KUMĚTIČKA 2534/2 PRAHA 2 - Vlnohradý 12 000
atelier 2 s.r.o. email: atelier@atelier2.cz tel: 774 92 91 88, 774 92 91 89, 105 276 9 381, 062 52 2974 831
 PROJEKTANT: Lenka Běsna ZODPOVĚDNÝ PROJEKTANT: HLAVNÍ PROJEKTANT: Ing. Josef Zidek
 INVESTOR: EURO DEVELOPMENT GROUP s.r.o., Jechová 550/1, 120 00 Praha 2 - Kalityno náměstí
 NAZEV AKCE: **ŘADOVÝ RODINNÝ DŮM ŠTĚRBOHOLY TYP A - S01**
 parc. č. 370/35, k.ú. Štěrboholy

AUTORIZAČNÍ RAZÍTKO: ČÍSLO ZNAČKY: 36/1/5
 DATUM: 05/2015
 OBRÁBK: **PŮDORYS 2.NP**
 MĚŘÍTKO: 1:50 STUPEŇNÍK: DOS
 ČÍSLO VÝKRESU: **D.1.1.b.03**

- PŘEKLADY V OBVODOVÝCH ZDECH UKLADAT V 2.NP. DO VÝŠKY 2.100MM, MĀD OTVORY V PŘÍČKÁCH 2.020MM MĀD BUDOUCÍ POULAHOU
- PŘEKLADY POROTHERM MĀD OTVORY UJ OZIT MIN. 125 MM
- POZICE PROSTUPU TECHNOLOGICKÝCH ZÁŘÍZENÍ A ROZVODU STAVEBNÍMI KONSTRUKCEMI BUDOV ŘEŠENÝ DLE ČÁSTI TECHNICKÝCH ZÁŘÍZENÍ BUDOV