

LEGENDA MÍSTNOSTÍ 1.NP



NÁZEV MÍSTNOSTI	PLOCHA m ²
ZADVĚŘÍ	4,37
ŠATNA	2,83
WC	1,74
CHODBA	2,23
KOMORA	1,82
OBÝVACÍ POKOJ+KK	42,10
ZAHRADNÍ SKLAD	7,25

PODLAHOVÁ PLOCHA 1.NP 62,34 m²


LEGENDA MÍSTNOSTÍ 2.NP

NÁZEV MÍSTNOSTI	PLOCHA m ²
SCHODIŠTĚ	4,12
CHODBA	5,41
POKOJ 1	9,60
POKOJ 2	12,20
KOUPELNA	5,57
WC	1,47
ŠATNA	3,96
POKOJ 3	10,58
LOŽNICE	12,00

PODLAHOVÁ PLOCHA 2.NP 64,91 m²

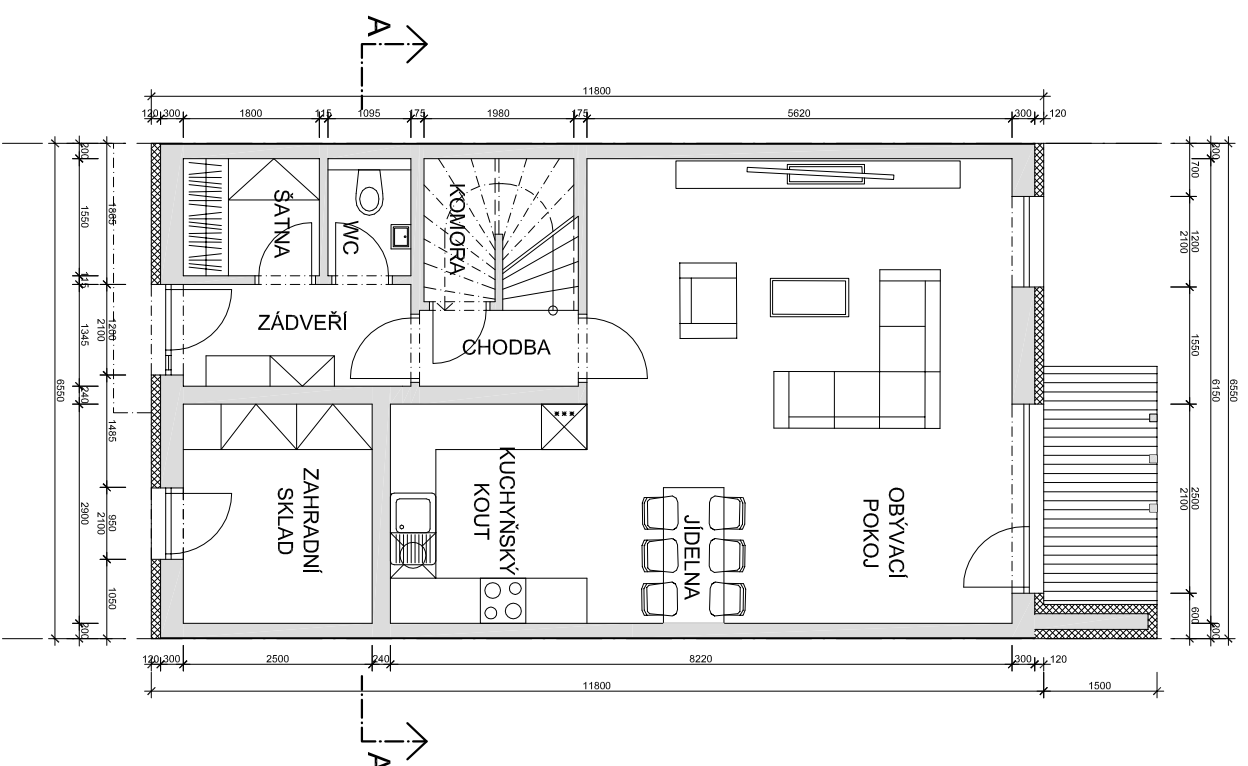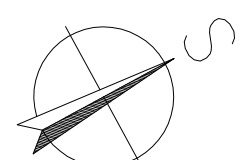

PŮDORYS 1.NP

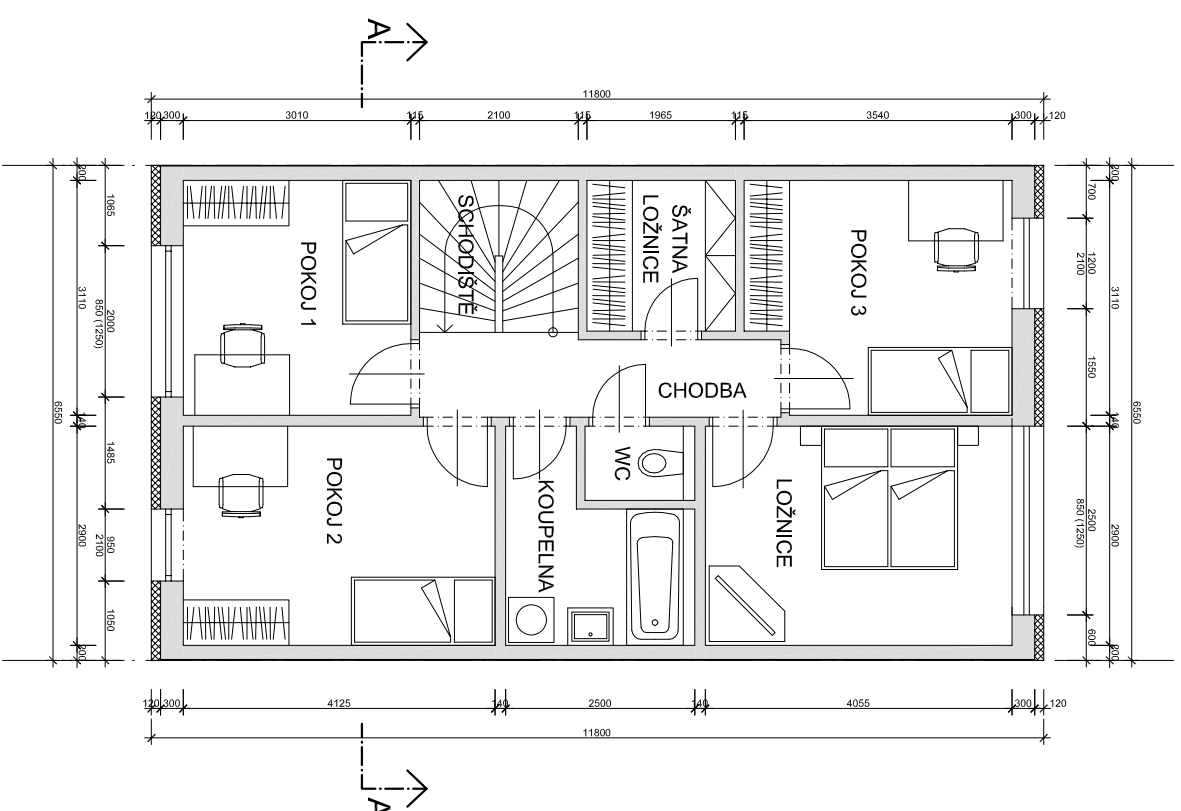

PŮDORYS 2.NP

NÁVRH: **atelier 2 s.r.o.** Kunětická 2534/2 PRAHA 2 - Vinohrady 12 000
email: projekce@atelier2.cz, tel: 774 92 10 80, 774 92 10 82, IČO: 275 74 261 DIČ: CZ - 275 74 261

PROJEKTANT: Lenka Eisová ZODPOVĚDNÝ PROJEKTANT: Ing. Josef Záček
 HLAVNÍ PROJEKTANT: Ing. Josef Záček

INVESTOR: EURO DEVELOPMENT GROUP, s.r.o., Jechá 550/1, 120 00 Praha 2 - Karlovo náměstí

NÁZEV AKCE:

ŠTĚRBOHOLY, parc. č. 370/1, 370/21

AUTORIZAČNÍ RAZÍTKO:

DATUM: 05/2015 ČÍSLO ZAKÁZKY: 36/15
 OBSAH: RODINNÝ DŮM - TYP D
 PŮDORYSY

MĚŘÍTKO: 1:100 STUPEŇ DOK.: DŮS
 ČÍSLO VÝKRESU: D.01.3

atelier 2