

LEGENDA MÍSTNOSTÍ

Číslo	Název	Podoba	Barva	Průměr	Střecha	Podlaha	Stěny	Stropy	Průhledy	Průhledy
1.01	ZOBRAZENÍ A	1007	ROZKROJENÁ	1007	ROZKROJENÁ	1007	ROZKROJENÁ	1007	ROZKROJENÁ	ROZKROJENÁ
1.02	POKROJ	1007	POKROJ	1007	POKROJ	1007	POKROJ	1007	POKROJ	POKROJ
1.03	POKROJ	1031	POKROJ	1031	POKROJ	1031	POKROJ	1031	POKROJ	POKROJ
1.04	LOŽNICE	1021	POKROJ	1021	POKROJ	1021	POKROJ	1021	POKROJ	POKROJ
1.05	OBYTNÍ POKOJ	3118	POKROJ	3118	POKROJ	3118	POKROJ	3118	POKROJ	POKROJ
1.06	KOPIJENA	646	KEŠOVANÁ	646	KEŠOVANÁ	646	KEŠOVANÁ	646	KEŠOVANÁ	KEŠOVANÁ
1.07	TOILETNI MÍSTNOST	241	KEŠOVANÁ	241	KEŠOVANÁ	241	KEŠOVANÁ	241	KEŠOVANÁ	KEŠOVANÁ
1.08	WC	115	KEŠOVANÁ	115	KEŠOVANÁ	115	KEŠOVANÁ	115	KEŠOVANÁ	KEŠOVANÁ

LEGENDA MATERIÁLŮ

- ZDVO TL 300 mm L CHEL POROTHERM 30 P+D 247/300/238 mm NA MC 5.0
- ZDVO TL 200 mm L CHEL POROTHERM 19 AKU 372/190/238 mm NA MC 5.0
- ZDVO PRÍČEK tl. 115 mm POROTHERM (4x4) 115/249/87 mm NA MALTU PRO TENKE SPARY
- ZDVO PRÍČEK tl. 150 mm POROTHERM (4x4) 150/249/87 mm NA MALTU PRO TENKE SPARY
- ZABĚRNÍ PÁSKOVÝ NAPĚČKOVÝ SYSTÉM - POLYSTYRÉN 120 mm + vertikální laminky



VÝPIS PŘEKLADŮ NAD OTVORY V NOSNÝCH ZDECH I.N.P.

Název	Konstrukce (mm)	Počet ks
POKROJENÍ 7 - 120	120/0/0/28	3
POKROJENÍ 7 - 200	200/0/0/28	9
POKROJENÍ 7 - 300	300/0/0/28	3
POKROJENÍ 7 - 150	150/0/0/28	3

VÝPIS PŘEKLADŮ NAD OTVORY V PŘÍČKÁCH 115MM

Název	Konstrukce (mm)	Počet ks
TYČKA NP 15 - 120	100/115/0	4

±0,000 = 370,100M.N.M.

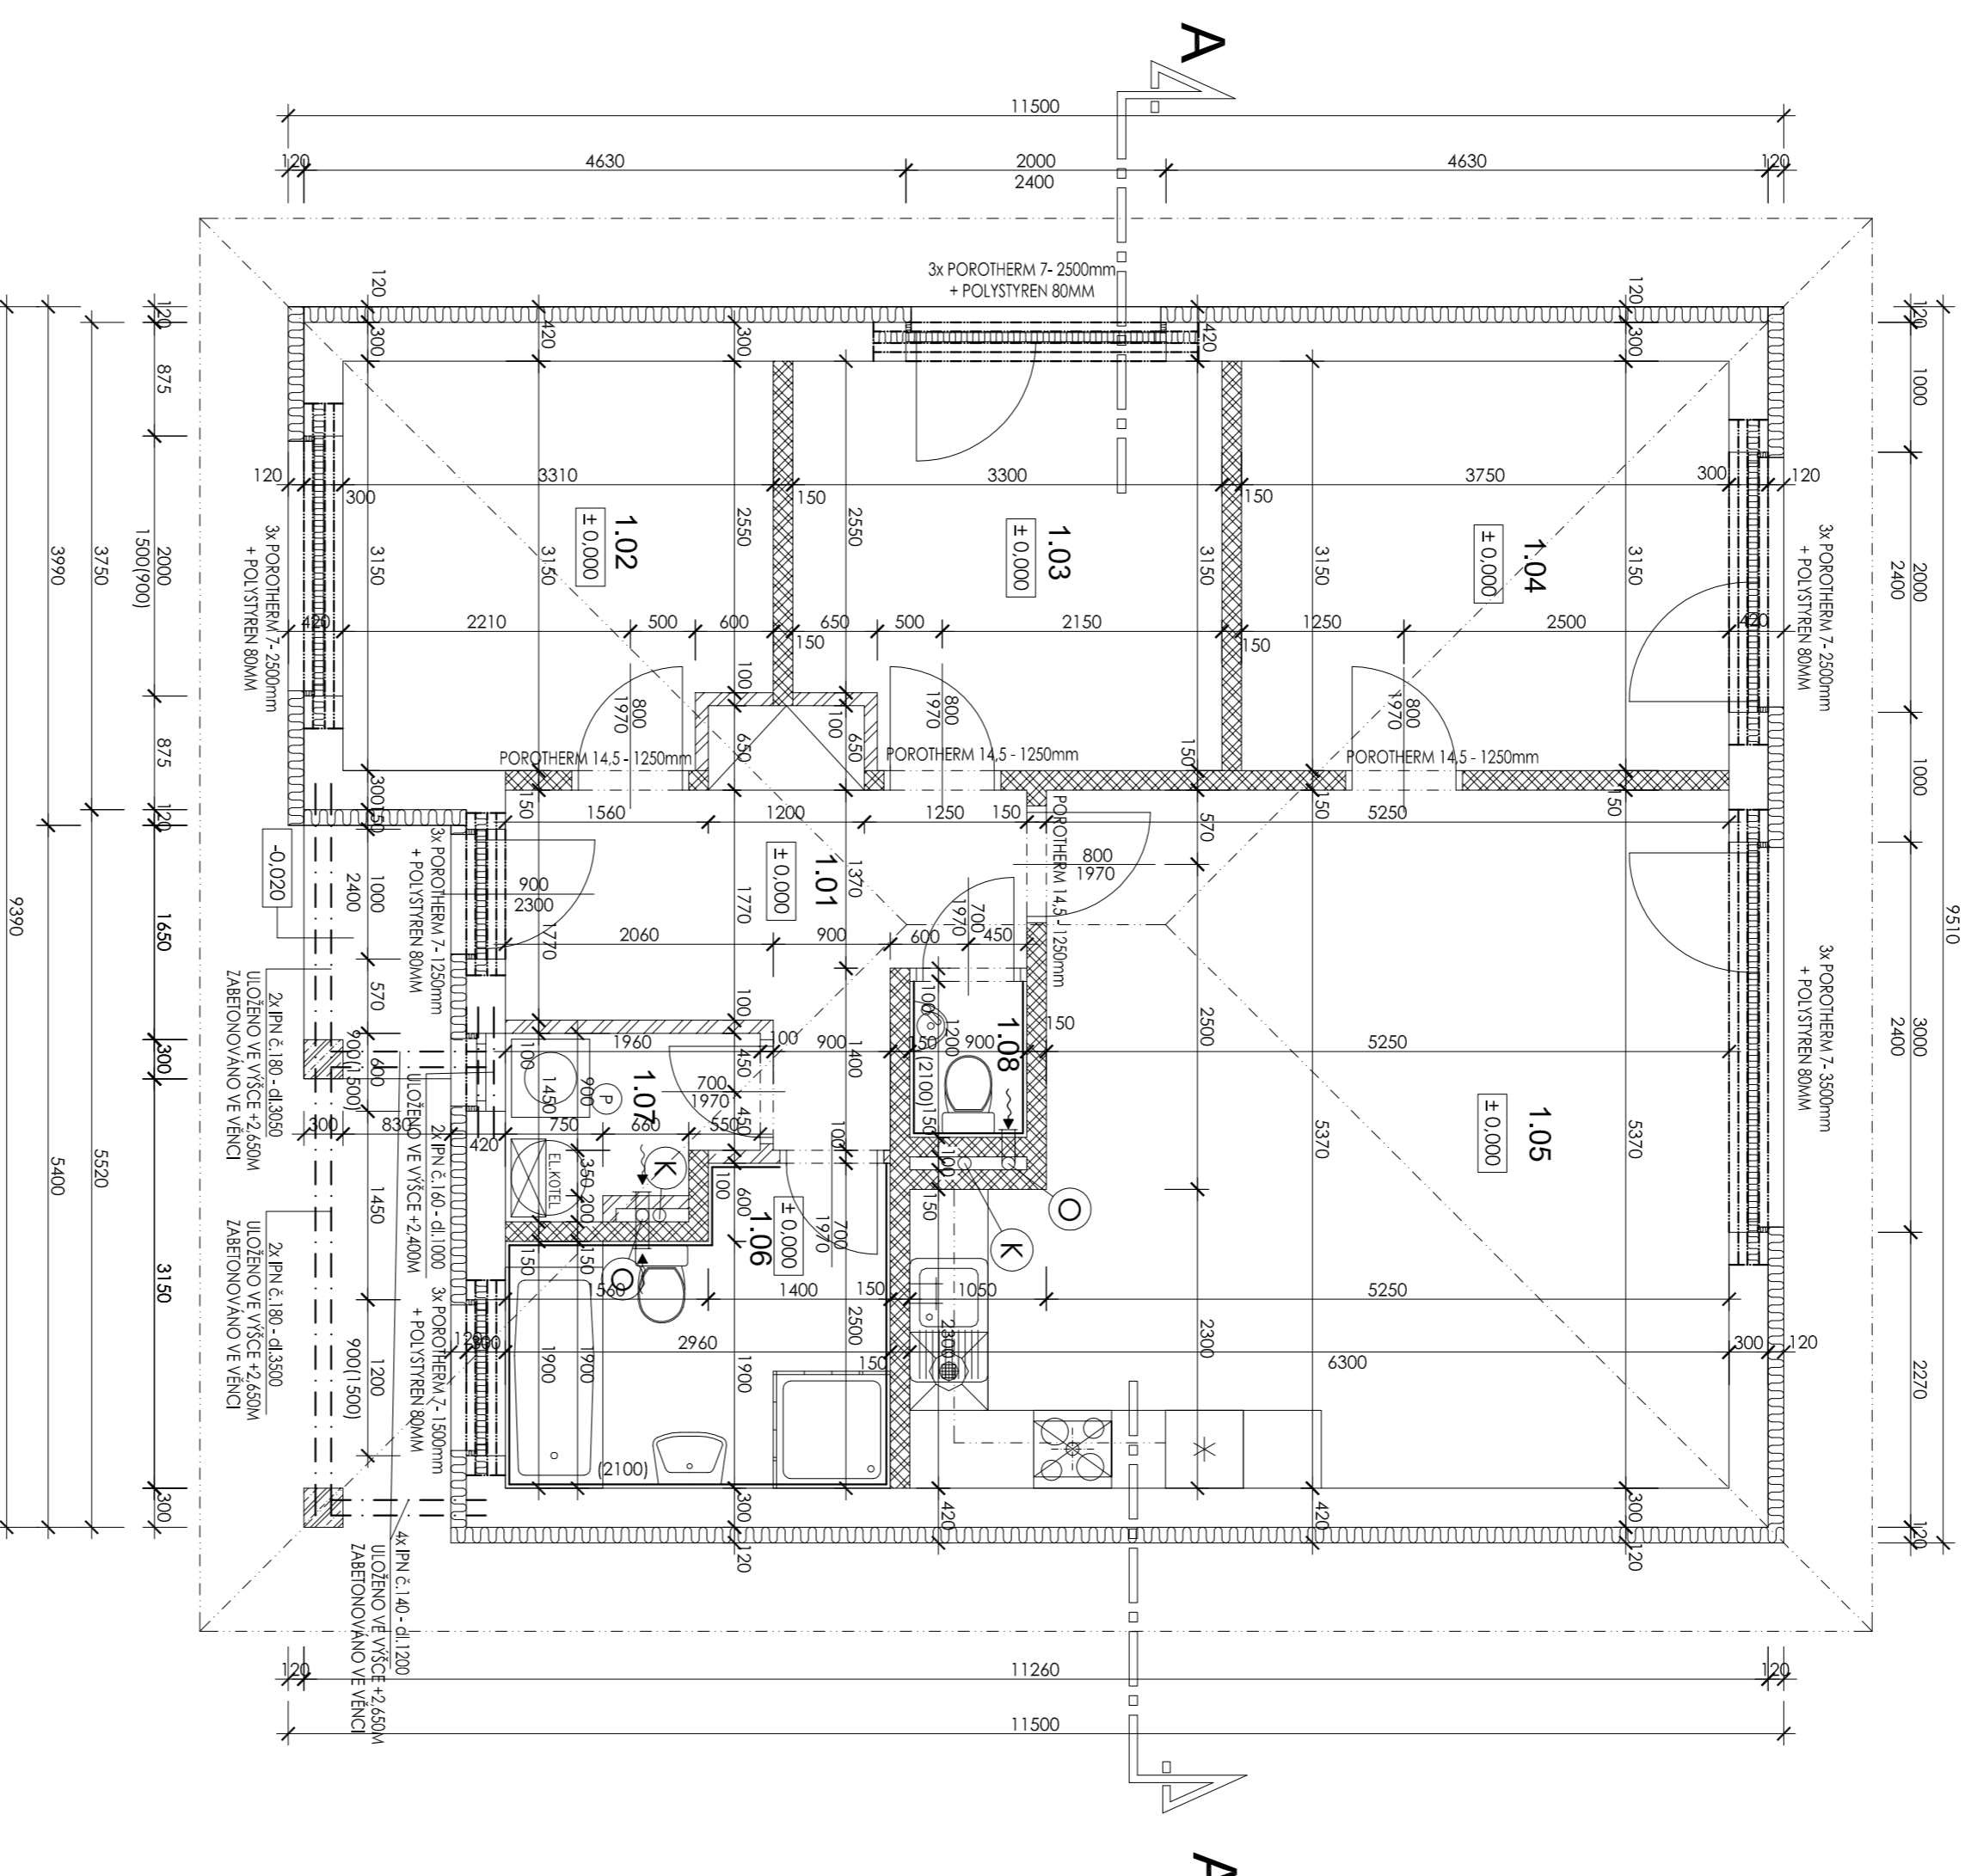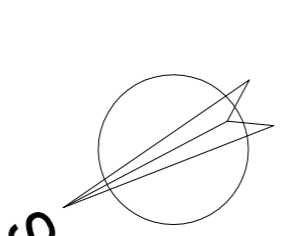

NOVOSTAVBA RODINNÉHO DOMU - PŮDORYS 1.N.P.

NÁZEV: atelier 2 s.r.o. Kunětická 2534/2 PRAHA 2 - Vinohrady 12 000		PROJEKTANT: atelier 2 s.r.o. Kunětická 2534/2 PRAHA 2 - Vinohrady 12 000	
PROJEKTANT: Břichová		INVESTOR: EURO DEVELOPMENT GROUP, s.r.o. Jechová 550/1 Praha 2, 120 00	
NÁZEV AKCE: RODINNÝ DŮM		PARC. Č.: 290/222 K.Ú. Heřínk	
DATA: 04/2014		ČÍSLO ZKAZOVNÍ: 06/2014	
ORISANÍ: PŮDORYS 1.NP		MĚŘÍTKO: 1 : 50	
ČÍSLO VÝBEHU: D.1.1.b-02		STUPEŇ DOK. DUR+DOS	