







# SITUACE KOORDINAČNÍ - M1:200

## H33

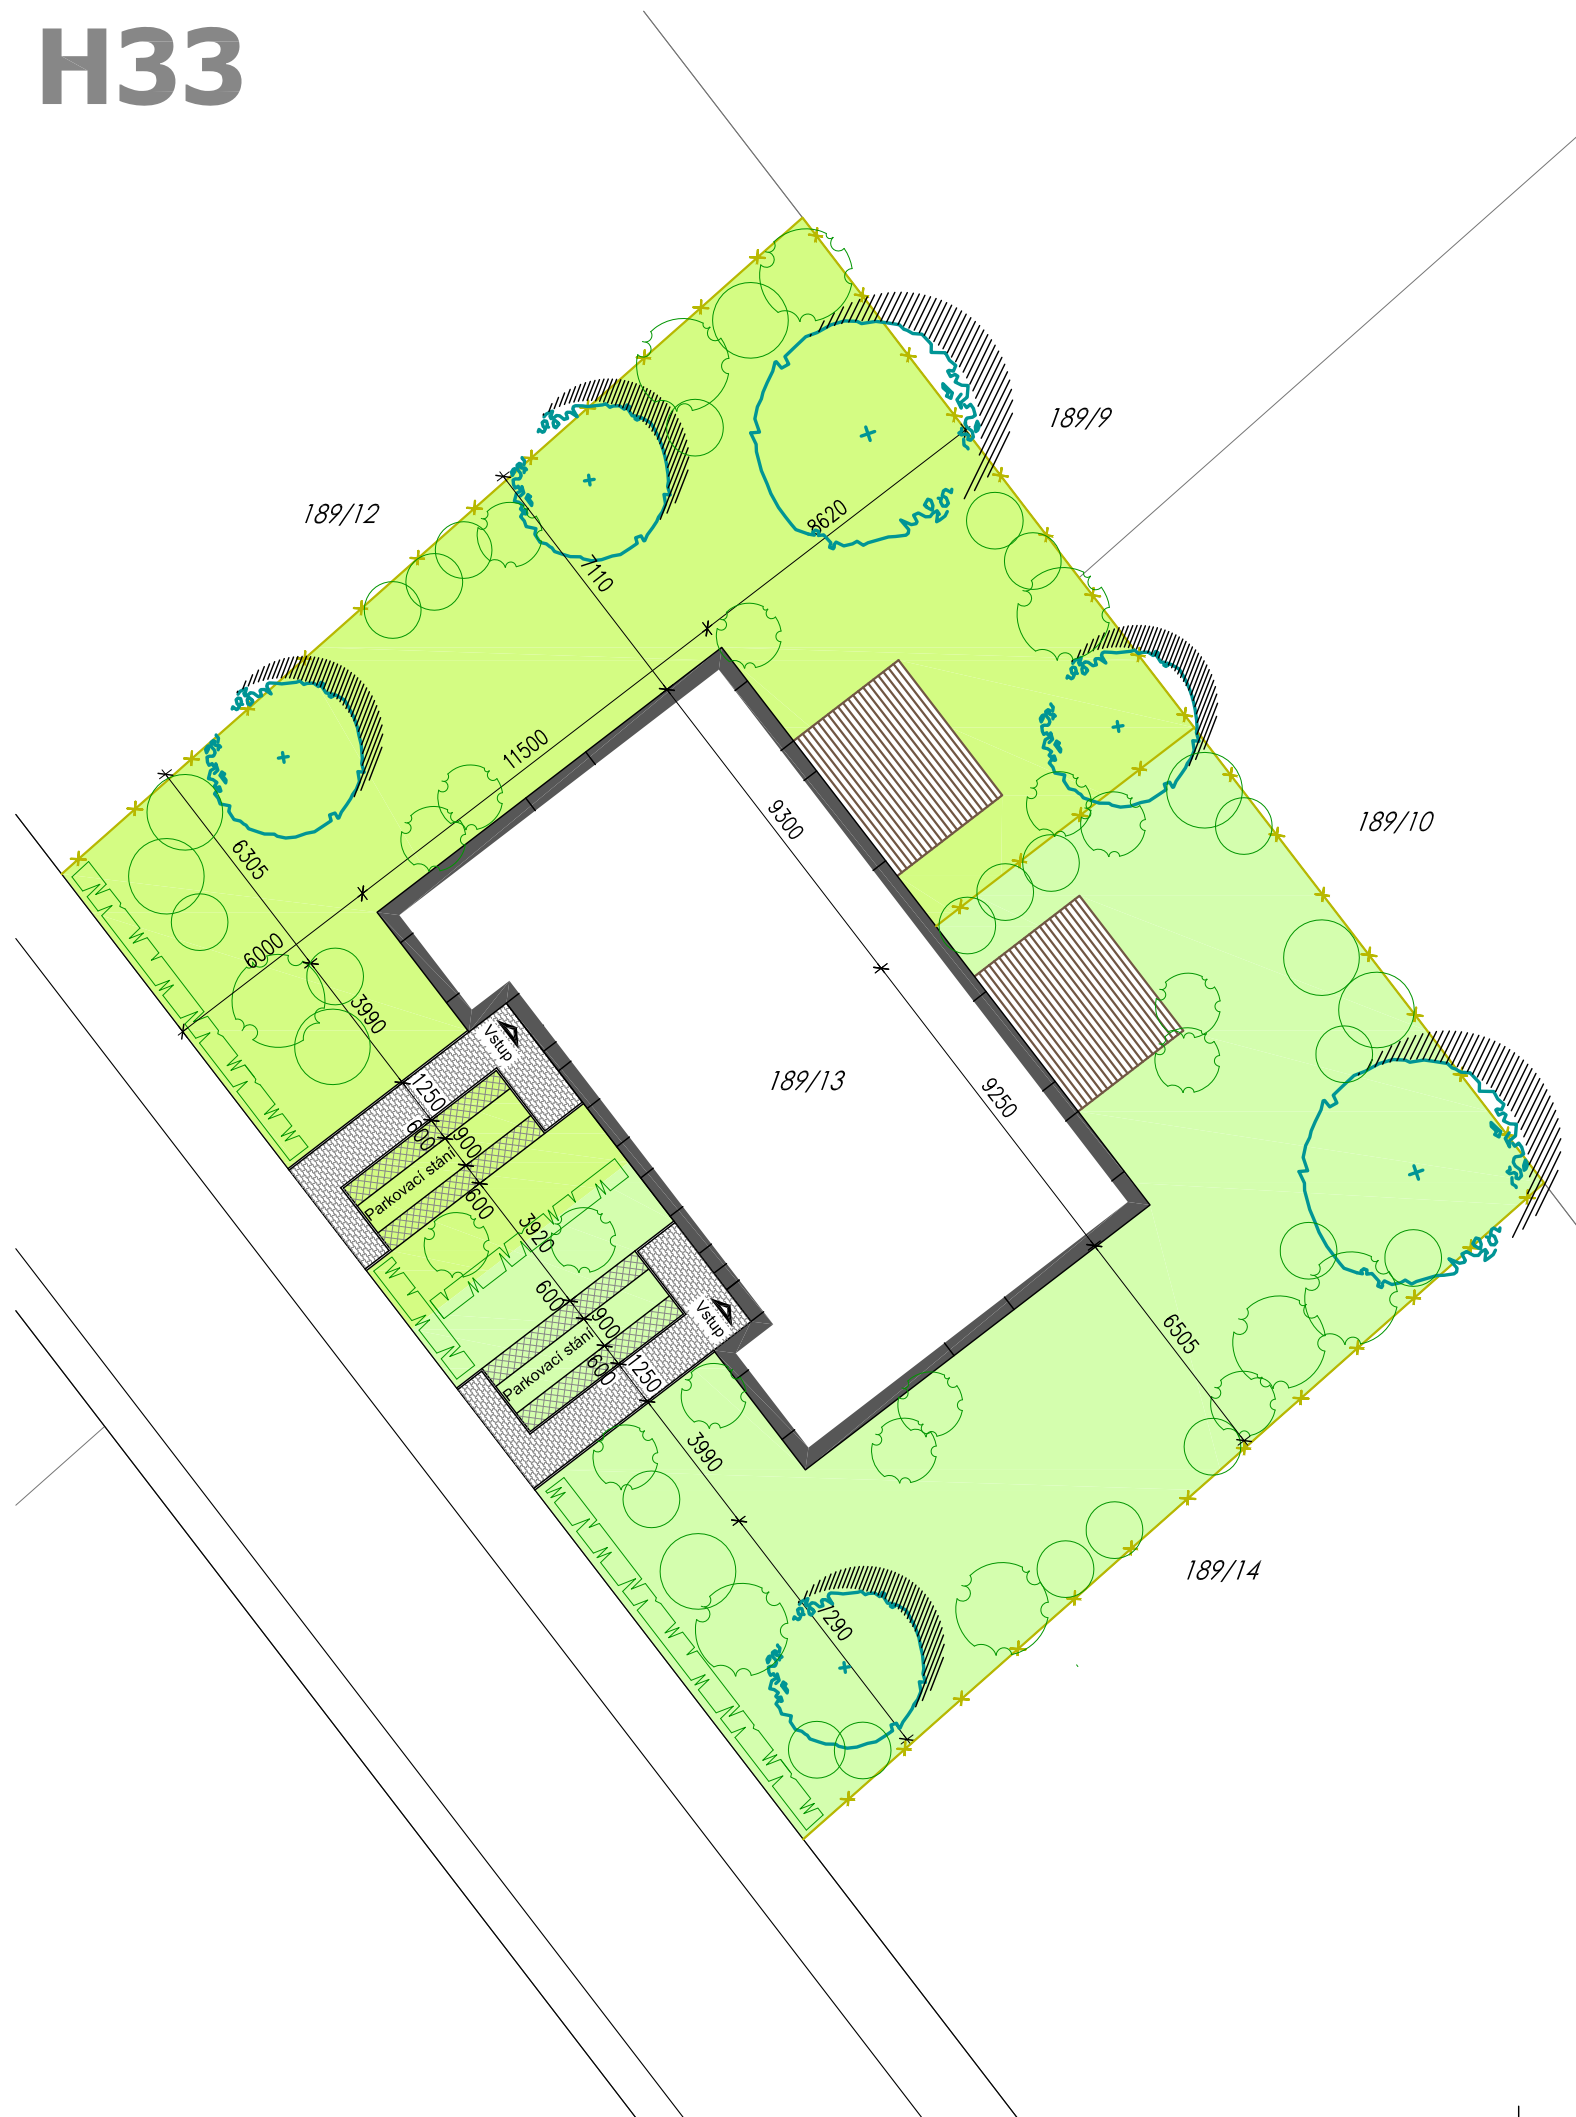

### Legenda:







-  ZÁMKOVÁ BET.DLAŽBA, BARVA ŠEDÁ  
VČETNĚ OBRUBNÍKU TL.5cm
-  ZATRAVŇOVACÍ DLAŽDICE BETONOVÉ  
60x40cm, BARVA ŠEDÁ
-  PRANÉ KAMENIVO-KAČÍREK  
VČETNĚ OBRUBNÍKU TL.5cm
-  OPLOCENÍ NOVÉ-OCELOVÝ DRÁT POPLASTOVANÝ, v.1.6m
-  OPLOCENÍ STÁVAJÍCÍ

### Legenda inženýrských sítí:




#### ELEKTRO


-  NOVÉ VEDENÍ NN
-  STÁVAJÍCÍ VEDENÍ NN
-  PŘÍPOJNÉ MÍSTO-ELEKTROMĚR

#### KANALIZACE

-  KANALIZACE VEŘEJNÁ
-  POKLOP KANALIZACE
-  KANALIZACE NA POZEMKU - PŘÍPOJKA
-  REVIZNÍ ŠACHTA KANALIZACE - PŘÍPOJKA
-  DRENÁŽNÍ KANALIZACE NA POZEMKU  
VEDENA VE ŠTĚRKOPÍSKOVÉM OBSYPU
-  ŠTĚRKOPÍSKOVÝ VSAK, HLOUBKA 2.5m, OBJEM 3m<sup>3</sup>  
KAMENIVO FRAKCE 8-32 OBALENO GEOTEXTILÍ 300g/m<sup>2</sup>

#### VODOVOD

-  VODOVODNÍ ŘAD
-  VODOVODNÍ PŘÍPOJKA
-  VODOVODNÍ PŘÍPOJKA-VODOMĚRNÁ ŠACHTA -STÁVAJÍCÍ

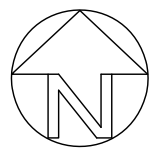

VYPRACOVAL STAVEBNÍ ČÁST	<b>ING. RADEK FOLTÝN</b>	DATUM	<b>2.10.2011</b>
INVESTOR	<b>EURO DEVELOPMENT JESENICE s.r.o.</b>	ZMĚNA	
MÍSTO STAVBY		STUPEŇ	<b>STUDIE</b>
OBJEKT	<b>2-BUNGALOW 4KK</b>	FORMÁT	<b>2 x A4</b>
DÍL		MĚŘÍTKO	ČÍSLO VÝKRESU
OBSAH VÝKRESU	<b>SITUACE KOORDINAČNÍ - pozemek H33</b>	<b>1:200</b>	<b>1.</b>