




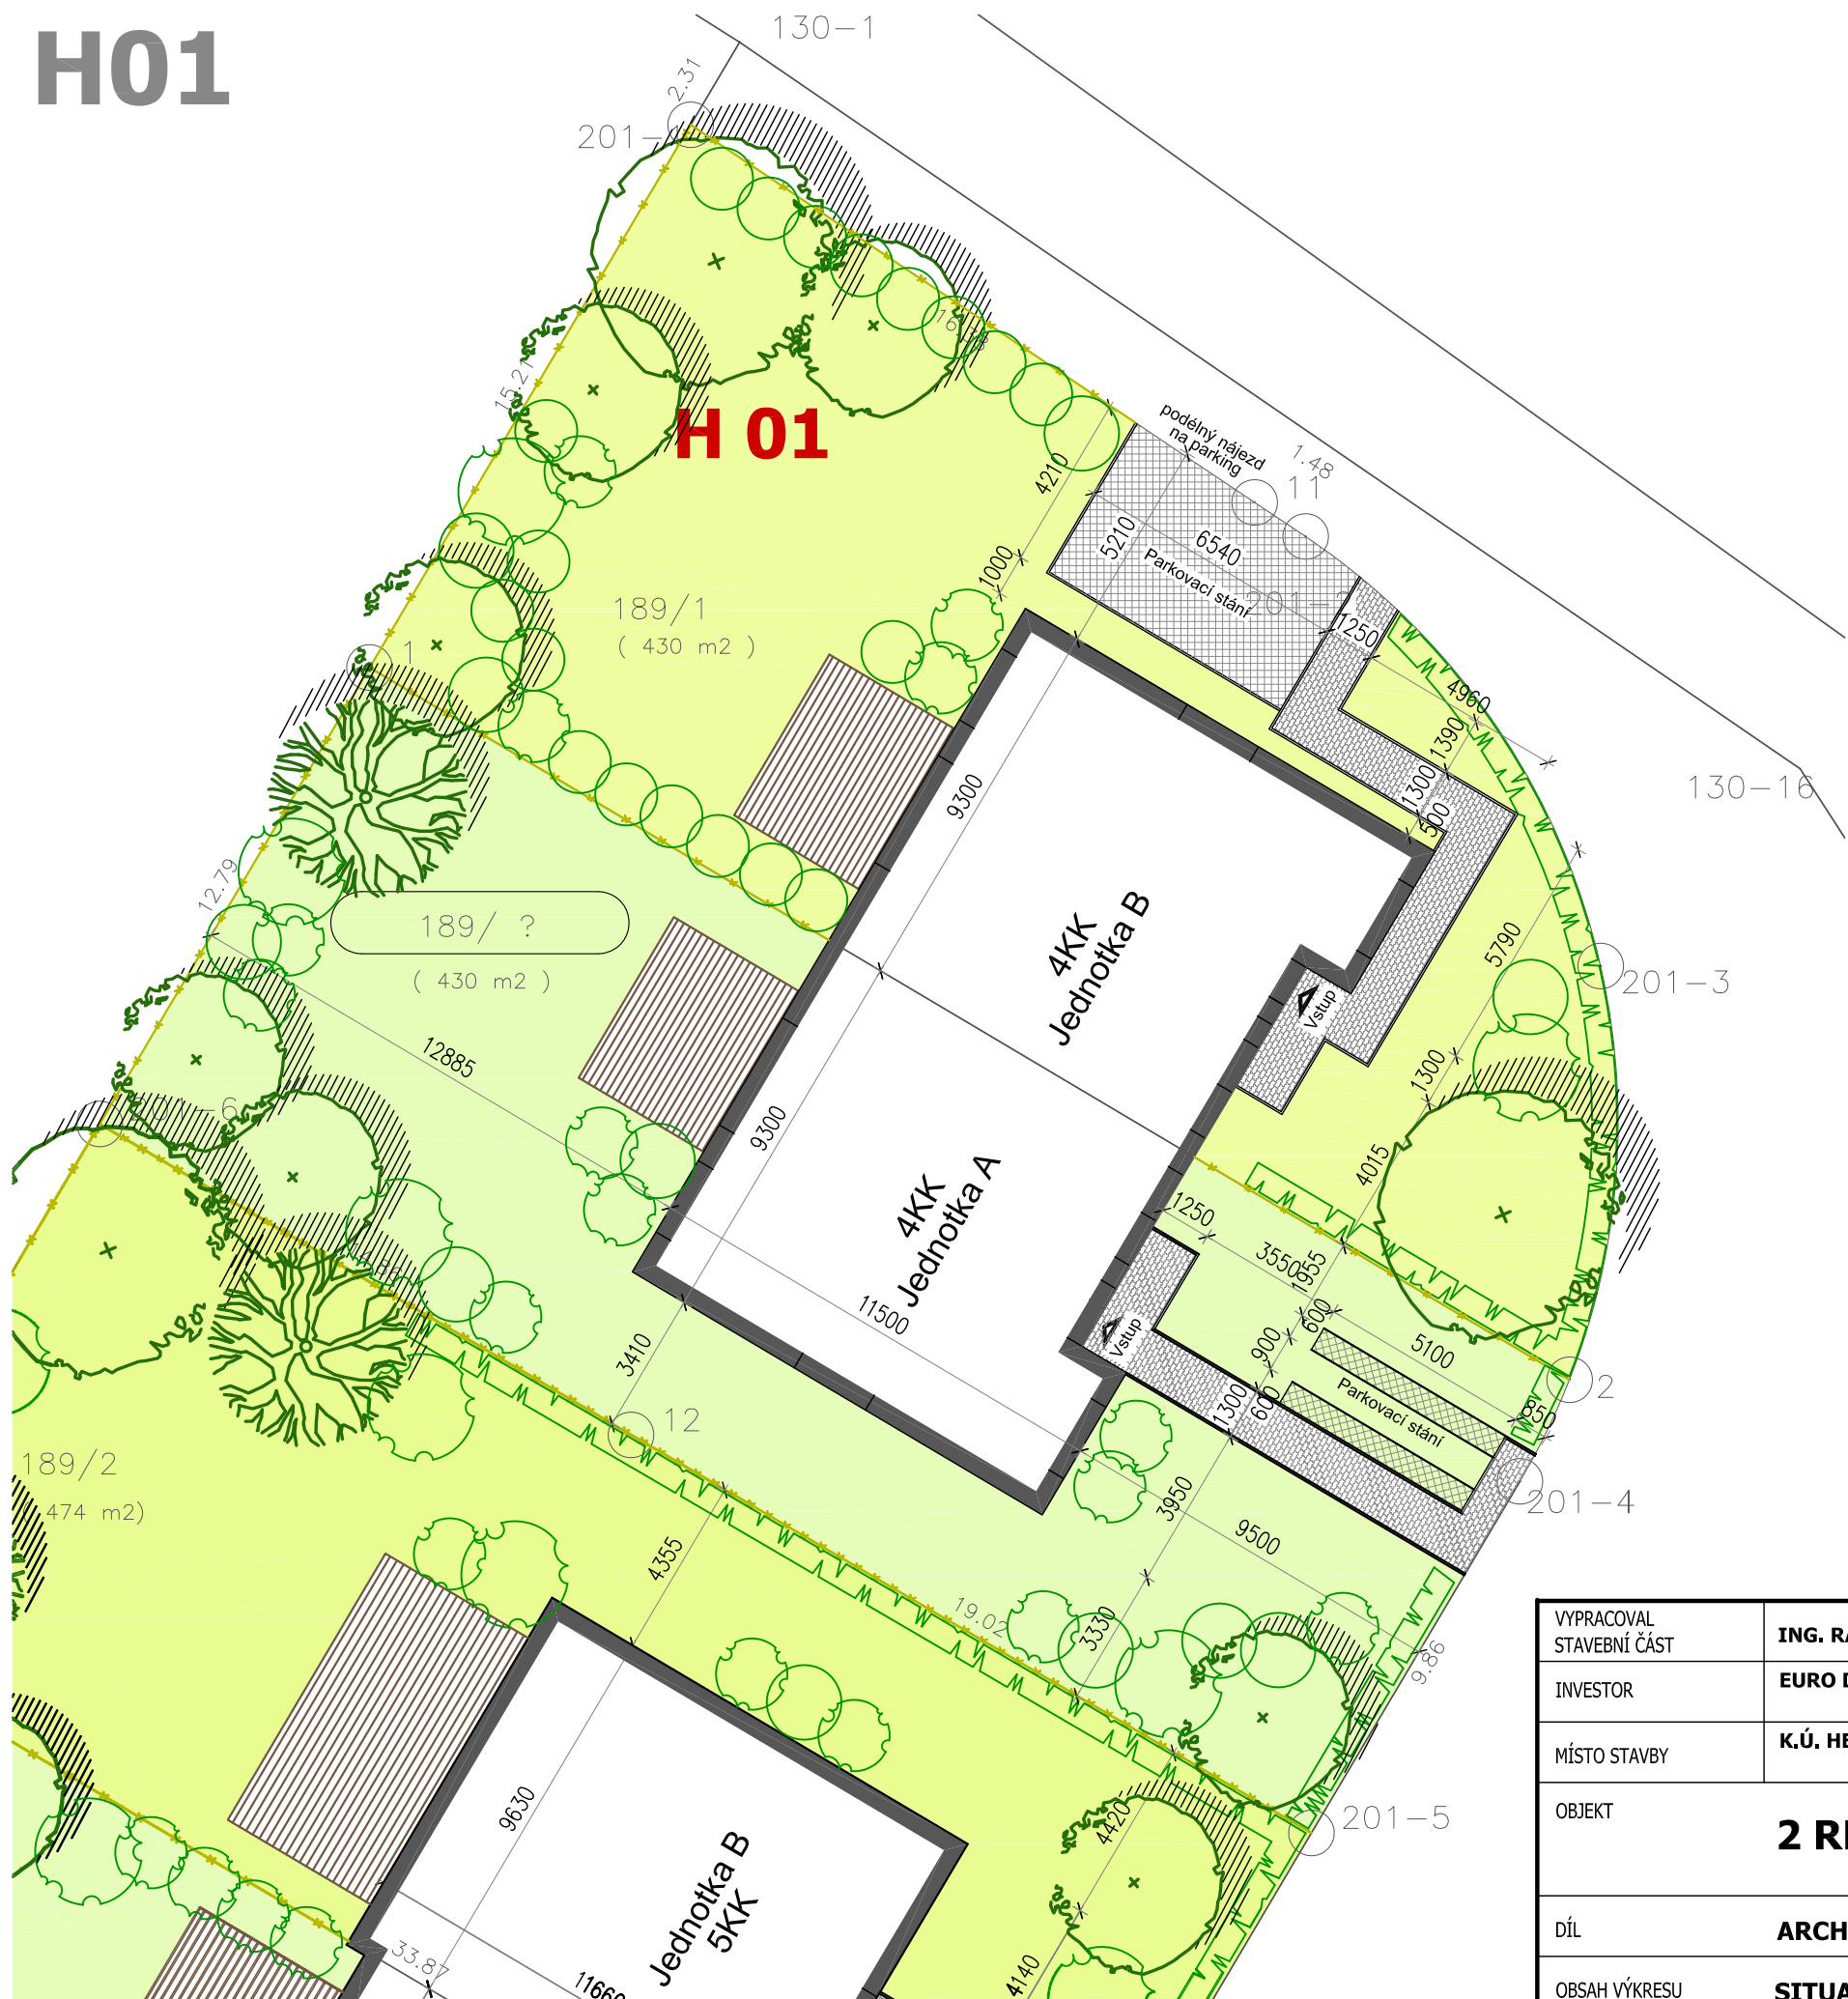


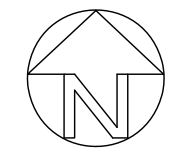
SITUACE - UMÍSTĚNÍ NA POZEMKŮ - M1:200

# H01



**Legenda:**

-  ZÁMKOVÁ BET.DLAŽBA, BARVA ŠEDÁ  
VČETNĚ OBRUBNÍKU TL.5cm
-  ZATRAVŇOVACÍ DLAŽDICE BETONOVÉ  
60x40cm, BARVA ŠEDÁ
-  SPOLEČNÁ PLOCHA
-  OPLOCENÍ NOVĚ-OCELOVÝ DRÁT POPLASTOVANÝ, v.1.6m
-  OPLOCENÍ STÁVAJÍCÍ



VYPRACOVAL STAVEBNÍ ČÁST	<b>ING. RADEK FOLTÝN</b>	DATUM	<b>25.10.2015</b>
INVESTOR	<b>EURO DEVELOPMENT JESENICE s.r.o.</b>	ZMĚNA	
MÍSTO STAVBY	<b>K.Ú. HERINK,</b>	STUPEŇ	<b>STUDIE</b>
OBJEKT	<b>2 RD 4KK</b>	FORMÁT	<b>2 x A4</b>
DÍL		MĚŘÍTKO	ČÍSLO VÝKRESU
OBSAH VÝKRESU	<b>ARCHITEKTONICKO STAVEBNÍ ŘEŠENÍ</b>	<b>1:200</b>	<b>1.</b>
	<b>SITUACE - pozemek H01</b>		