


SITUACE - UMÍSTĚNÍ NA POZEMKŮ - M1:200

H03

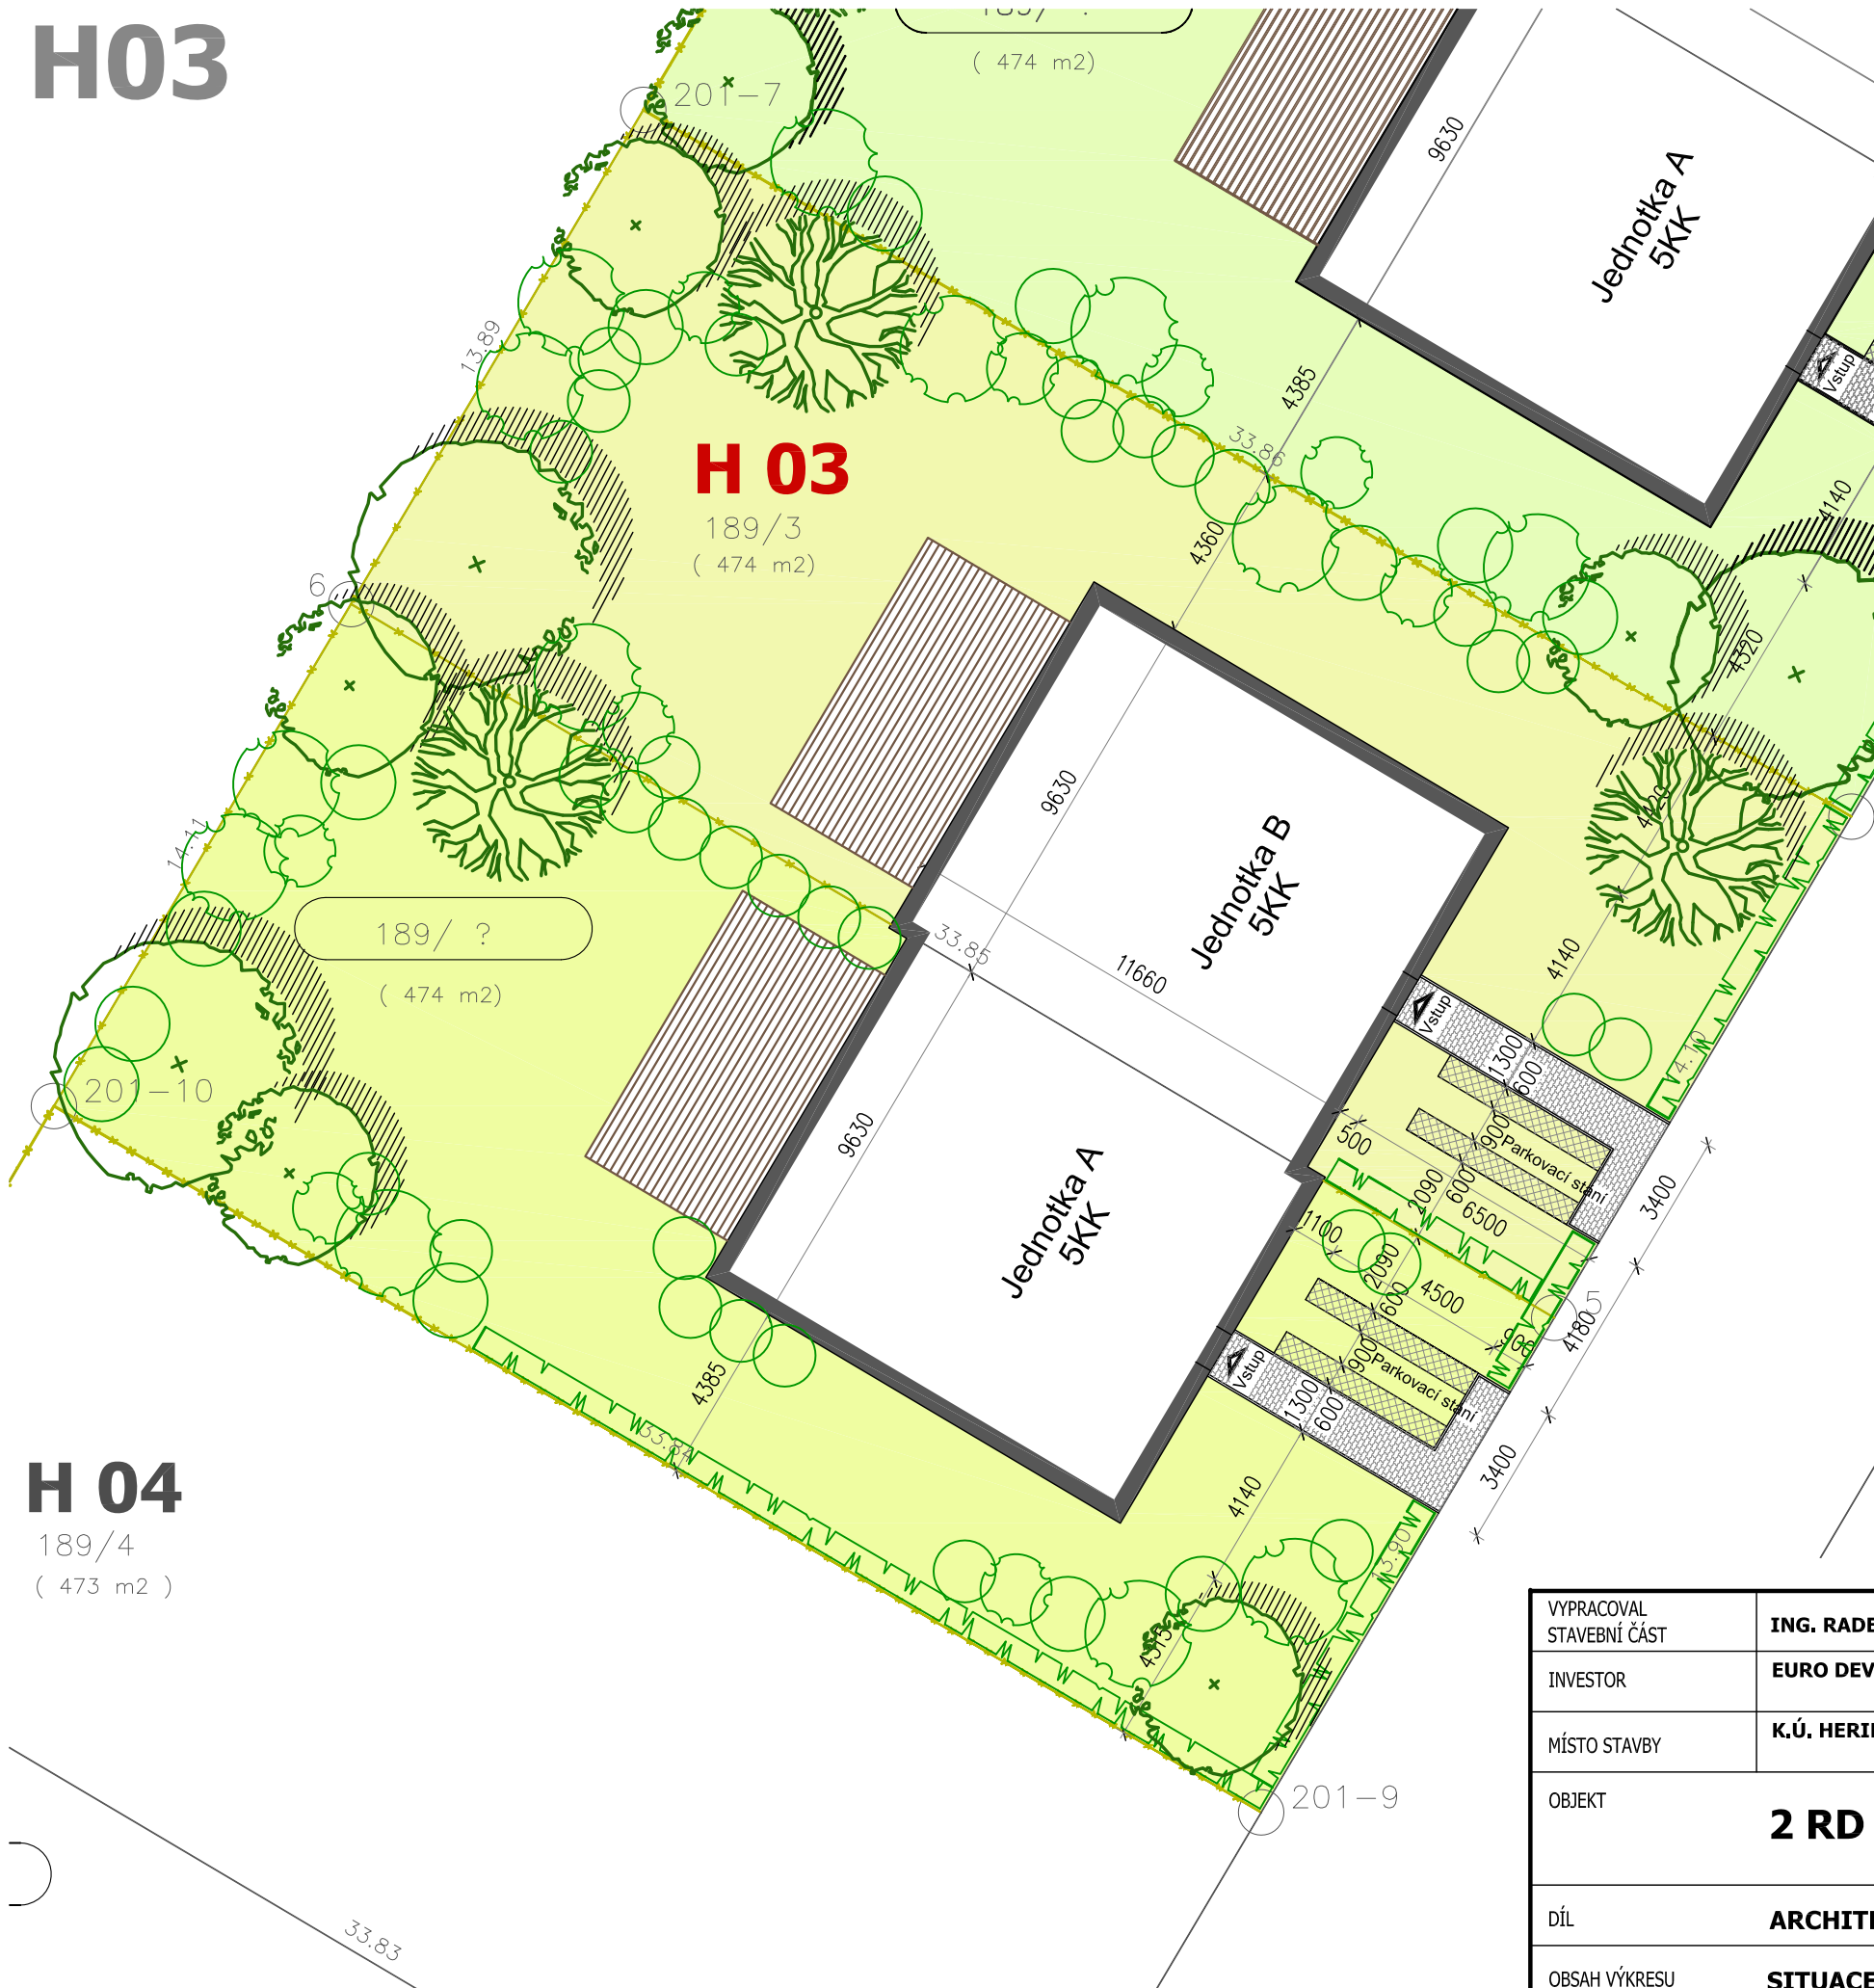

Legenda:

- ZÁMKOVÁ BET. DLAŽBA, BARVA ŠEDÁ  
VČETNĚ OBRUBNÍKU TL. 5cm
- ZATRAVŇOVACÍ DLAŽDICE BETONOVÉ  
60x40cm, BARVA ŠEDÁ
- SPOLEČNÁ PLOCHA
- OPLOCENÍ NOVĚ-OCELOVÝ DRÁT POPLASTOVANÝ, v. 1.6m
- OPLOCENÍ STÁVAJÍCÍ

H 04

189/4  
( 473 m<sup>2</sup> )



VYPRACOVAL STAVEBNÍ ČÁST	ING. RADEK FOLTÝN	DATUM	25.10.2015
INVESTOR	EURO DEVELOPMENT JESENICE s.r.o.	ZMĚNA	
MÍSTO STAVBY	K.Ú. HERINK,	STUPEŇ	STUDIE
OBJEKT	<b>2 RD 5KK</b>	FORMÁT	2 x A4
DÍL		MĚŘÍTKO	ČÍSLO VÝKRESU
OBSAH VÝKRESU	SITUACE - pozemek H03	<b>1:200</b>	<b>1.</b>