


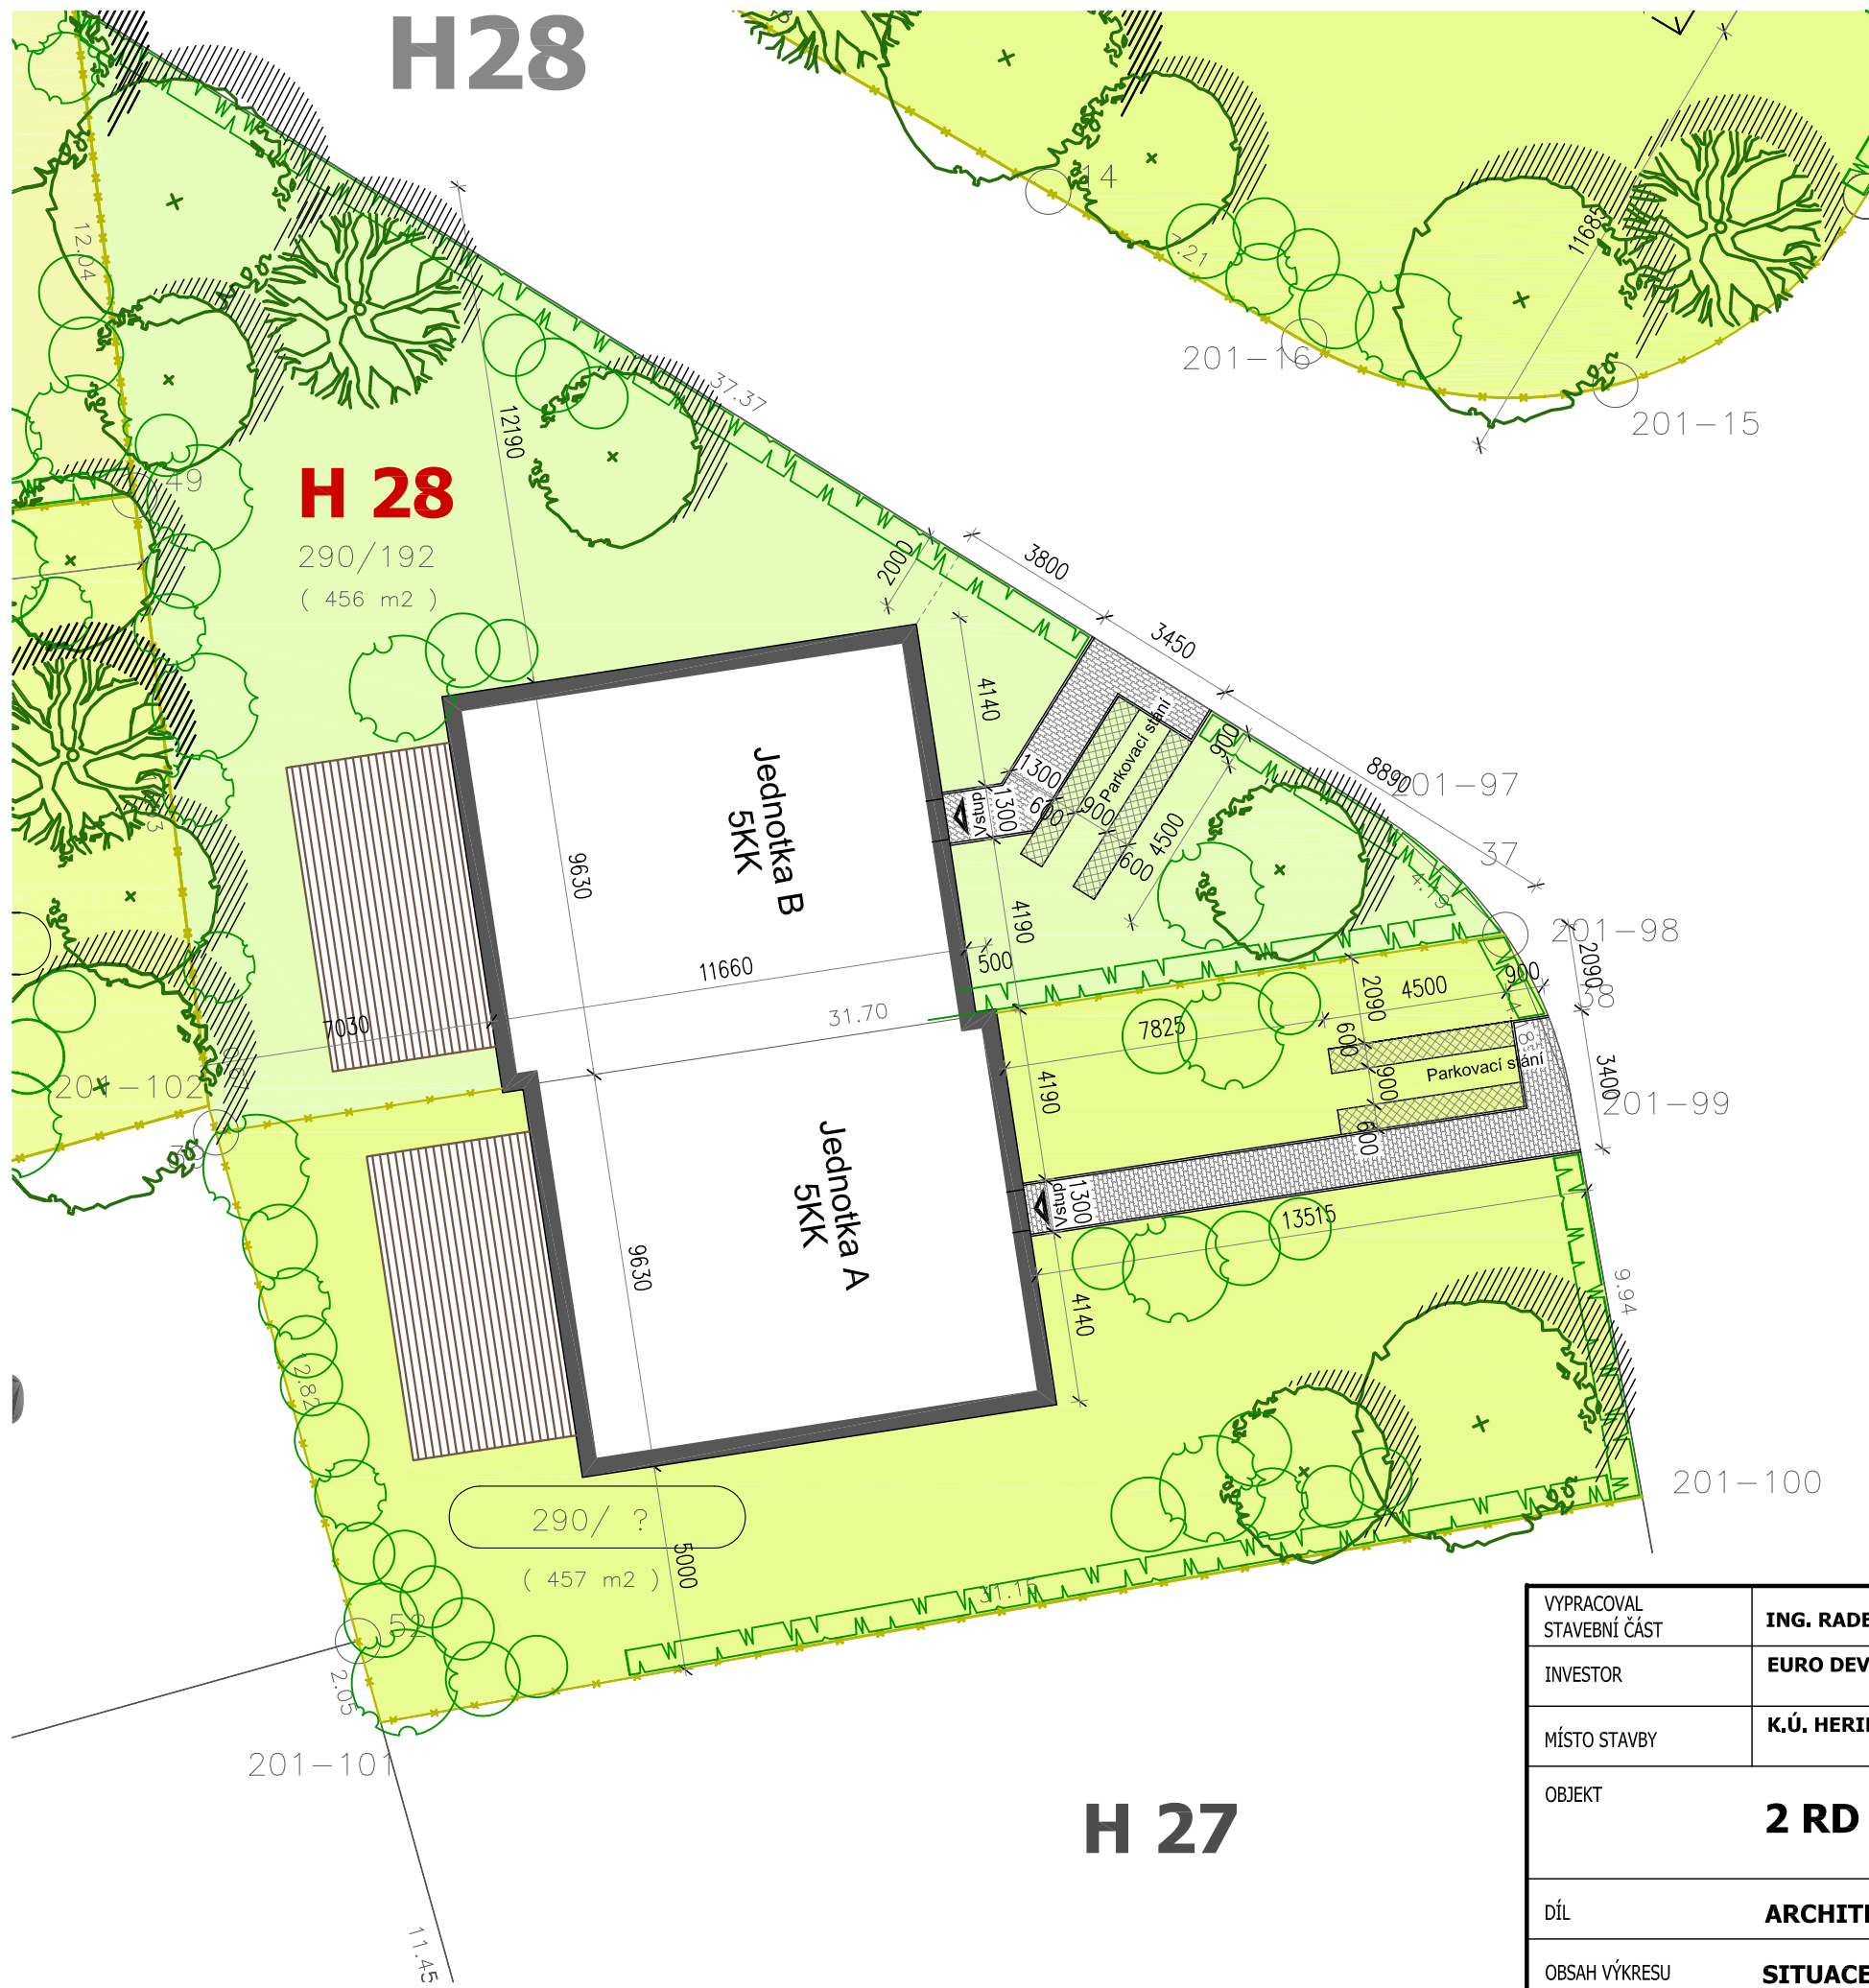


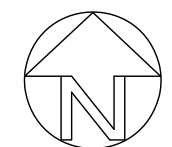


SITUACE - UMÍSTĚNÍ NA POZEMKŮ - M1:200



Legenda:

-  ZÁMKOVÁ BET. DLAŽBA, BARVA ŠEDÁ
VČETNĚ OBRUBNÍKU TL. 5cm
-  ZATRAVŇOVACÍ DLAŽDICE BETONOVÉ
60x40cm, BARVA ŠEDÁ
-  SPOLEČNÁ PLOCHA
-  OPLOCENÍ NOVÉ- OCELOVÝ DRÁT POPLASTOVANÝ, v. 1.6m
-  OPLOCENÍ STÁVAJÍCÍ



VYPRACOVAL STAVEBNÍ ČÁST	ING. RADEK FOLTÝN	DATUM	25.10.2015
INVESTOR	EURO DEVELOPMENT JESENICE s.r.o.	ZMĚNA	
MÍSTO STAVBY	K.Ú. HERINK,	STUPEŇ	STUDIE
OBJEKT	2 RD 5KK	FORMÁT	2 x A4
DÍL	ARCHITEKTONICKO STAVEBNÍ ŘEŠENÍ	MĚŘÍTKO	ČÍSLO VÝKRESU
OBSAH VÝKRESU	SITUACE - pozemek H28	1:200	1.