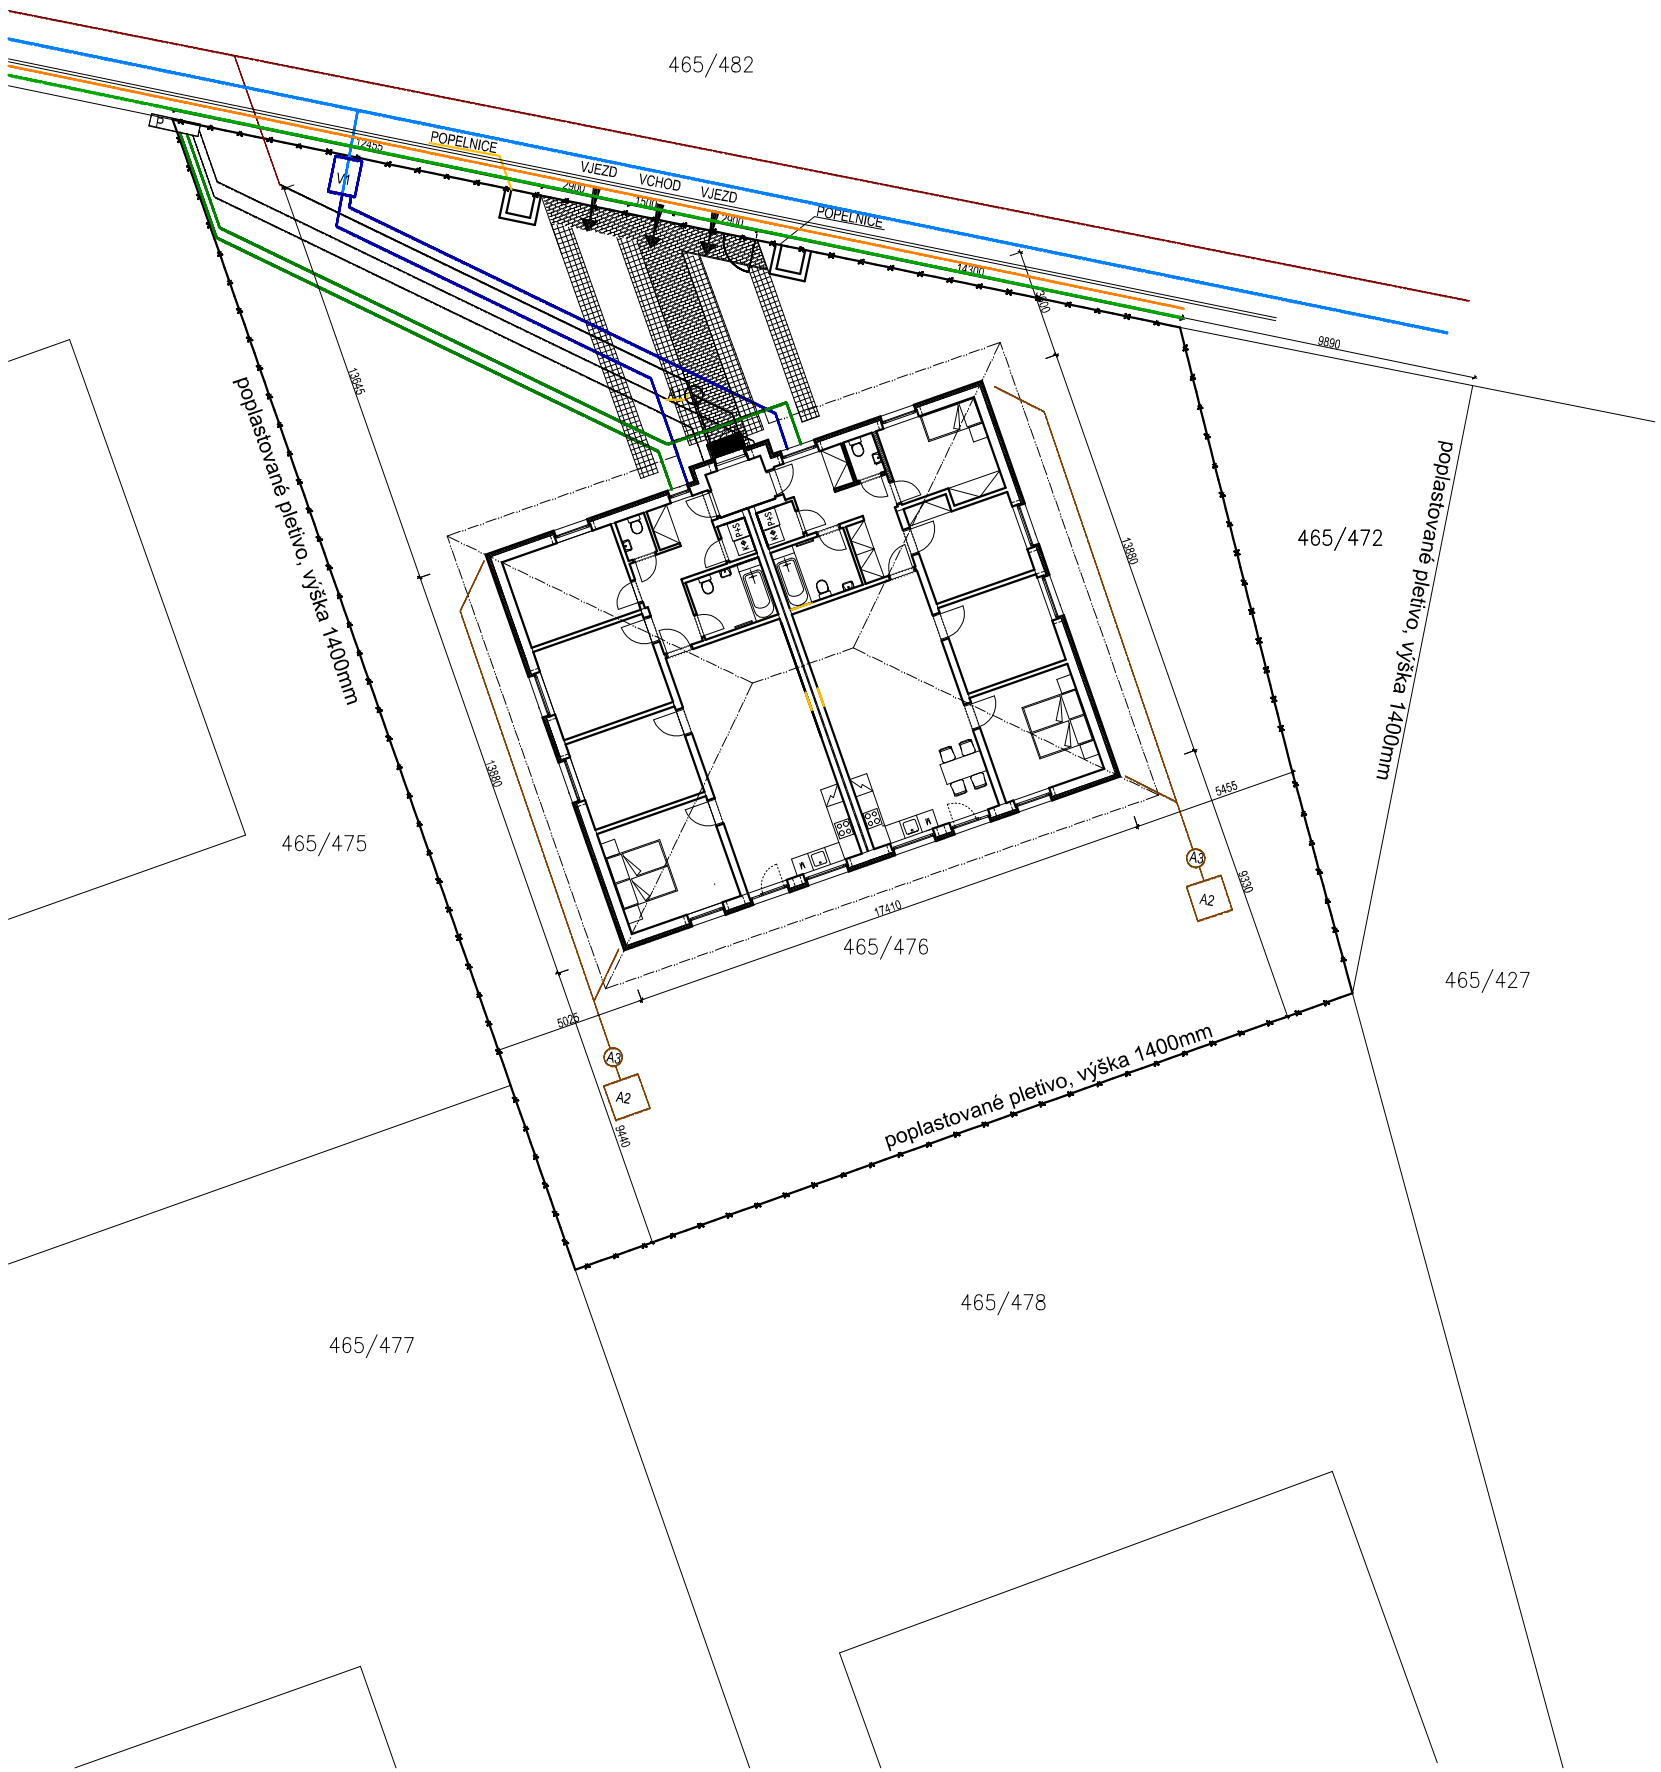

ZASTAVĚNÁ PLOCHA

Parcela 465/476 = 899 m2

Zastavěná plocha domem:	: 243,03 m2
Zastavěná plocha zpevněných ploch	: 15,45 m2
Zastavěná plocha zatravňovací tvárnice:	: 9,64 m2 (60% z 16,07 m2)
Zastavěná plocha celkem:	: 268,12 m2

Využití stavebního pozemku pro stavbu rodinného domu:

268,12 m2 / 899 m2 = 29,82 %

Zastavěná plocha pozemku je 29,82%

LEGENDA

- HRANICE POZEMKU = OPLOCENÍ POZEMKU (Oplocení pozemku bude řešeno plotovým pletivem + plotové sloupky oplocení bude do max.výšky 1800 mm.)
- NAVRŽENÝ OBJEKT
- ZPEVNĚNÉ PLOCHY - ZÁMKOVÁ DLAŽBA

LEGENDA INŽENÝRSKÝCH SÍTÍ

- STÁVAJÍCÍ DEŠŤOVÁ KANALIZACE
- NOVÉ NAPOJENÍ DEŠŤOVÉ KANALIZACE
- STÁVAJÍCÍ KANALIZAČNÍ ŘÁD
- NOVÉ NAPOJENÍ SPLAŠKOVÉ KANALIZACE
- STÁVAJÍCÍ VODOVODNÍ ŘÁD
- NOVÉ VEDENÍ VODOVODU
- STÁVAJÍCÍ EL.VEDENÍ
- NOVÉ SILNOPROUDÉ VEDENÍ - NAPOJENÍ NA PILÍŘ
- NOVÉ VEDENÍ PLYNU - NAPOJENÍ NA PILÍŘ
- STÁVAJÍCÍ VEDENÍ PLYNU

±0,000 = 376,700 m.n.m. Balt p. v.

NÁVRH: atelier 2 s.r.o. Kunětická 2534/2 PRAHA 2 - Vinohrady 12 000
email: atelier2@seznam.cz, tel: 774 92 10 80, 774 92 10 82 , IČO: 275 74 261 DIČ: CZ - 275 74 261

PROJEKTANT: Radek Forman

ZODPOVĚDNÝ PROJEKTANT: Ing.Josef Žáček

HLAVNÍ PROJEKTANT: Ing.Josef Žáček

atelier 2

INVESTOR: EURO DEVELOPMENT GROUP, s.r.o., Ječná 550/1, 120 00 Praha 2

NÁZEV AKCE:

NOVOSTAVBA RODINNÉHO DOMU

parc.č. 465/476, k.ú.Dolní Jirčany

AUTORIZAČNÍ RAZÍTKO:

DATUM: 1/2016

ČÍSLO ZAKÁZKY:

OBSAH: KOORDINAČNÍ SITUACE

MĚŘÍTKO: 1:250

STUPEŇ DOK.: DSP

ČÍSLO VÝKRESU: C.02