

## ZASTAVĚNÁ PLOCHA - POZEMEK 290/206

Celková plocha pozemku

1076 m<sup>2</sup>

Zastavěná plocha domem:

172,04 m<sup>2</sup>


Betonová zámková dlažba:

23,07 m<sup>2</sup>

Plastové zatravnovací dlaždice(20% zastavěnost):

4,04 m<sup>2</sup>

Zastavěnost rodinným domem : 199,15m<sup>2</sup> / 1046m<sup>2</sup> = 18,51%

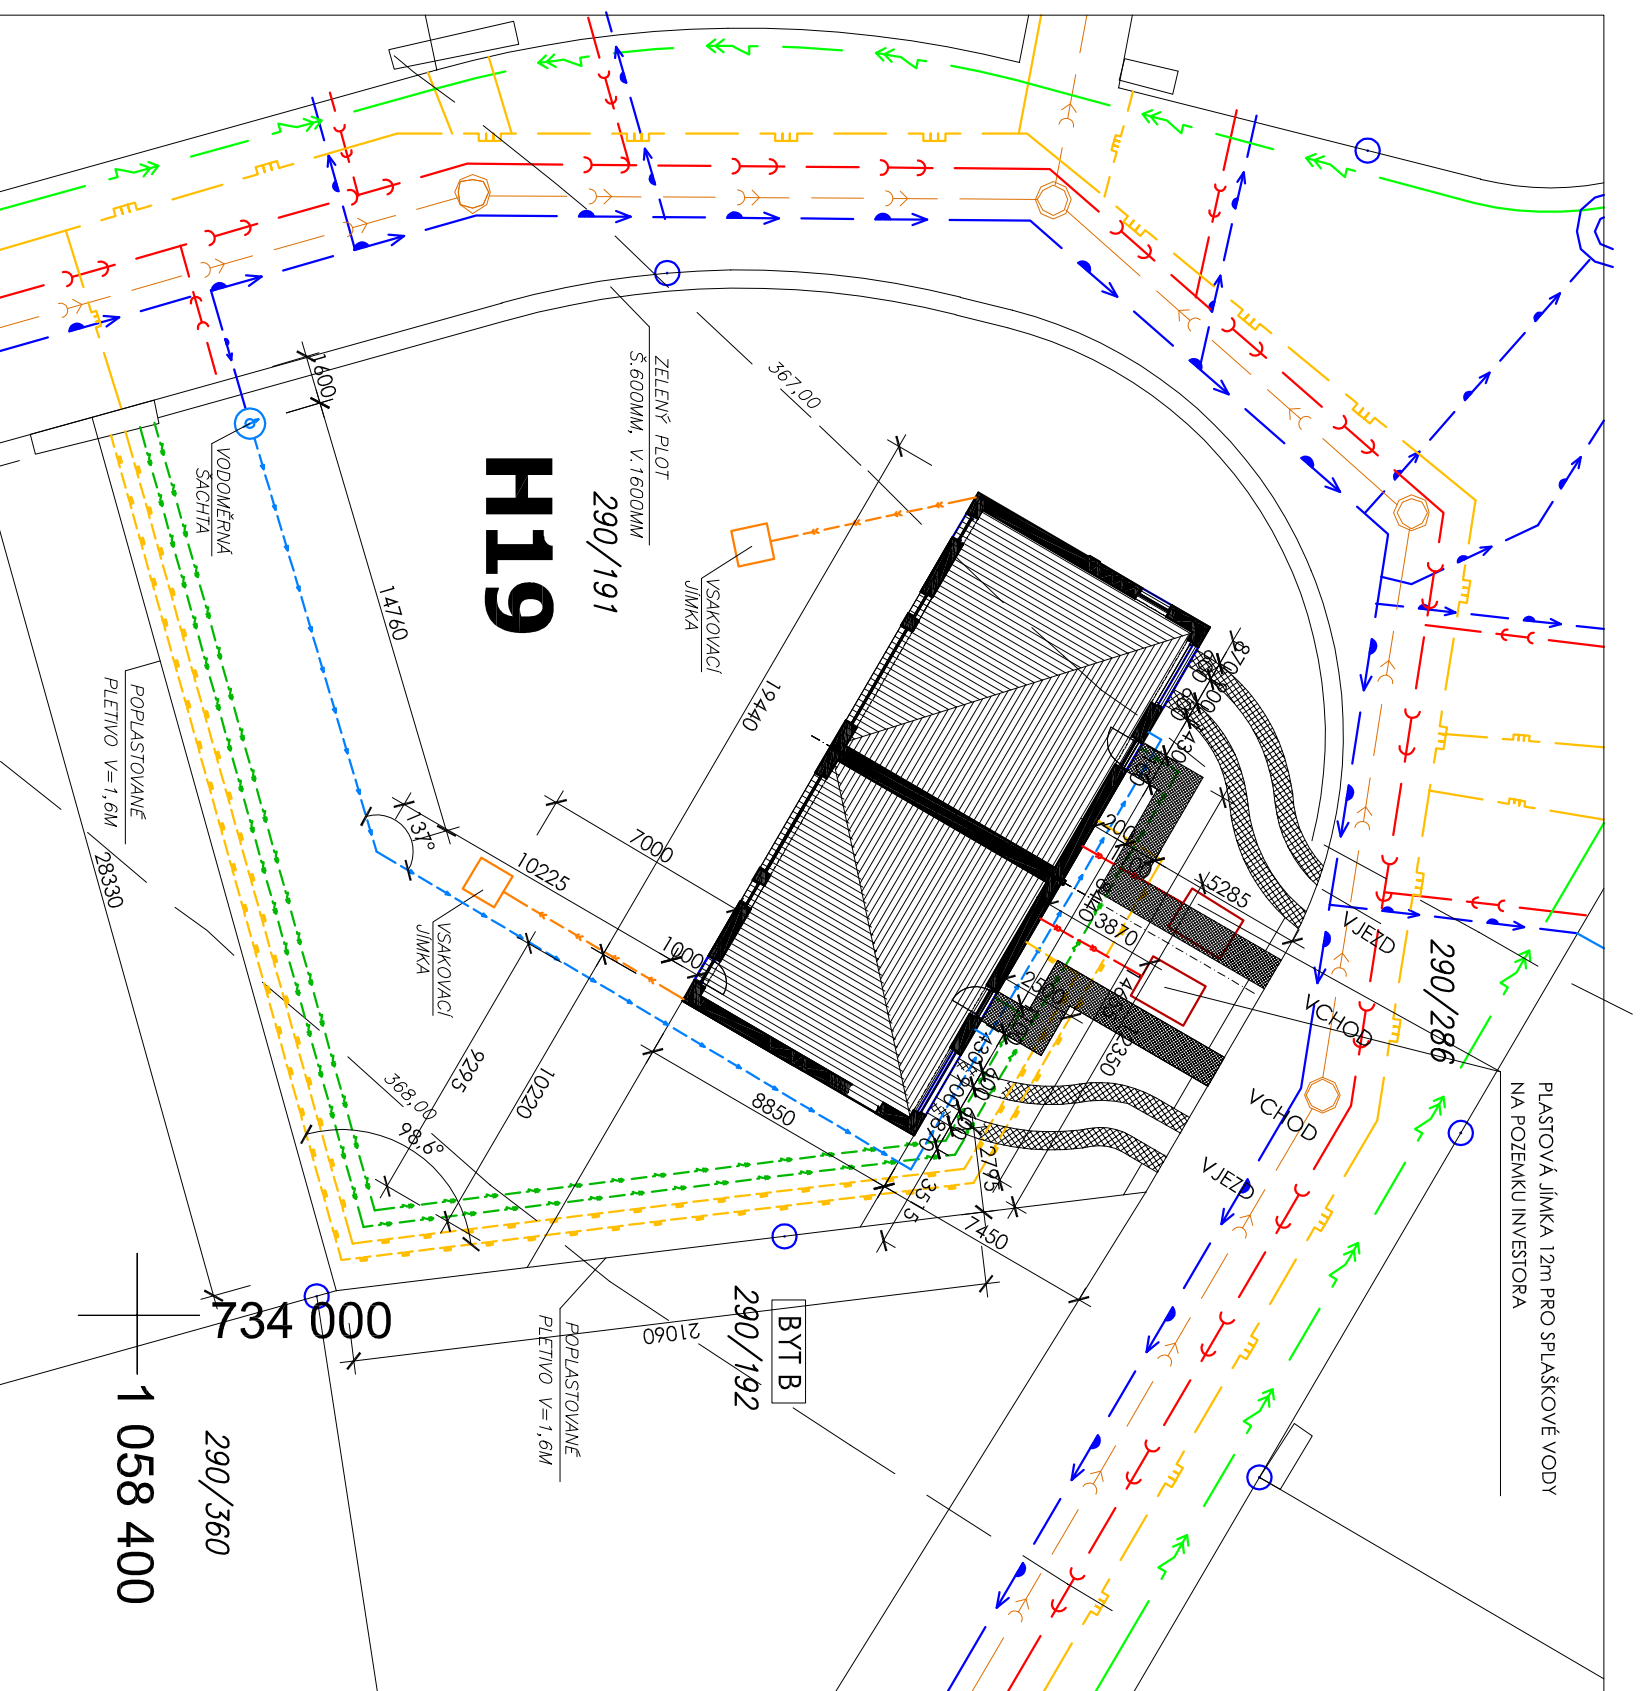


- KATASTRÁLNÍ HRANICE
- ZPEVNĚNÉ PLOCHY - ZÁMKOVÁ BET. DLAŽBA, BARVA ŠEDÁ
- ZPEVNĚNÉ PLOCHY - ZATRAVNŮVACÍ, BETONOVÉ DLAŽDICE, BARVA ŠEDÁ

### LEGENDA ZNAČENÍ

- STÁVAJÍCÍ SPLAŠKOVÁ KANALIZACE
- NOVÁ SPLAŠKOVÁ KANALIZACE
- NOVÁ DEŠŤOVÁ KANALIZACE
- STÁVAJÍCÍ VODOVODNÍ ŘÁD
- NOVÁ VODONÍSTALACE
- STÁVAJÍCÍ EL. VEDENÍ
- NOVÉ EL. VEDENÍ
- STÁVAJÍCÍ ROZVOD PLYNU
- PLYNOVÁ PŘÍPOJKA

±0,000=367,500m.n.m.

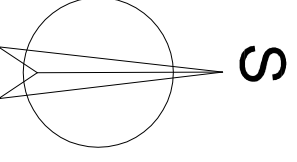

NÁVRH: atelier 2 s.r.o. Kunětická 2534/2 PRAHA 2 - Vinohrady 12 000	atelier 2	
PROJEKTANT: Ing. P. Krupková	ZODPOVĚDNÝ PROJEKTANT: Ing. Josef Žáček	HLAVNÍ PROJEKTANT: Ing. Josef Žáček
INVESTOR: EURO DEVELOPMENT GROUP, s.r.o., Ječná 550/1 Praha 2, 120 00		
NÁZEV AKCE: RODINNÝ DŮM O DVOU BYTOVÝCH JEDNOTKÁCH		
parc.č. 290/191, k.ú. Heřink		
AUTORIZAČNÍ RAZÍTKO:	DATUM: 02/2015	ČÍSLO ZAKÁZKY: 04/2014
	OBSAH: KOORDINAČNÍ SITUACE	MÉRITKO: 1 : 250
		STUPEŇ DOK: SP + UR
		ČÍSLO VÝKRESU: C 03