


SITUACE KOORDINAČNÍ - M1:200

Dolní Jirčany, 402/8

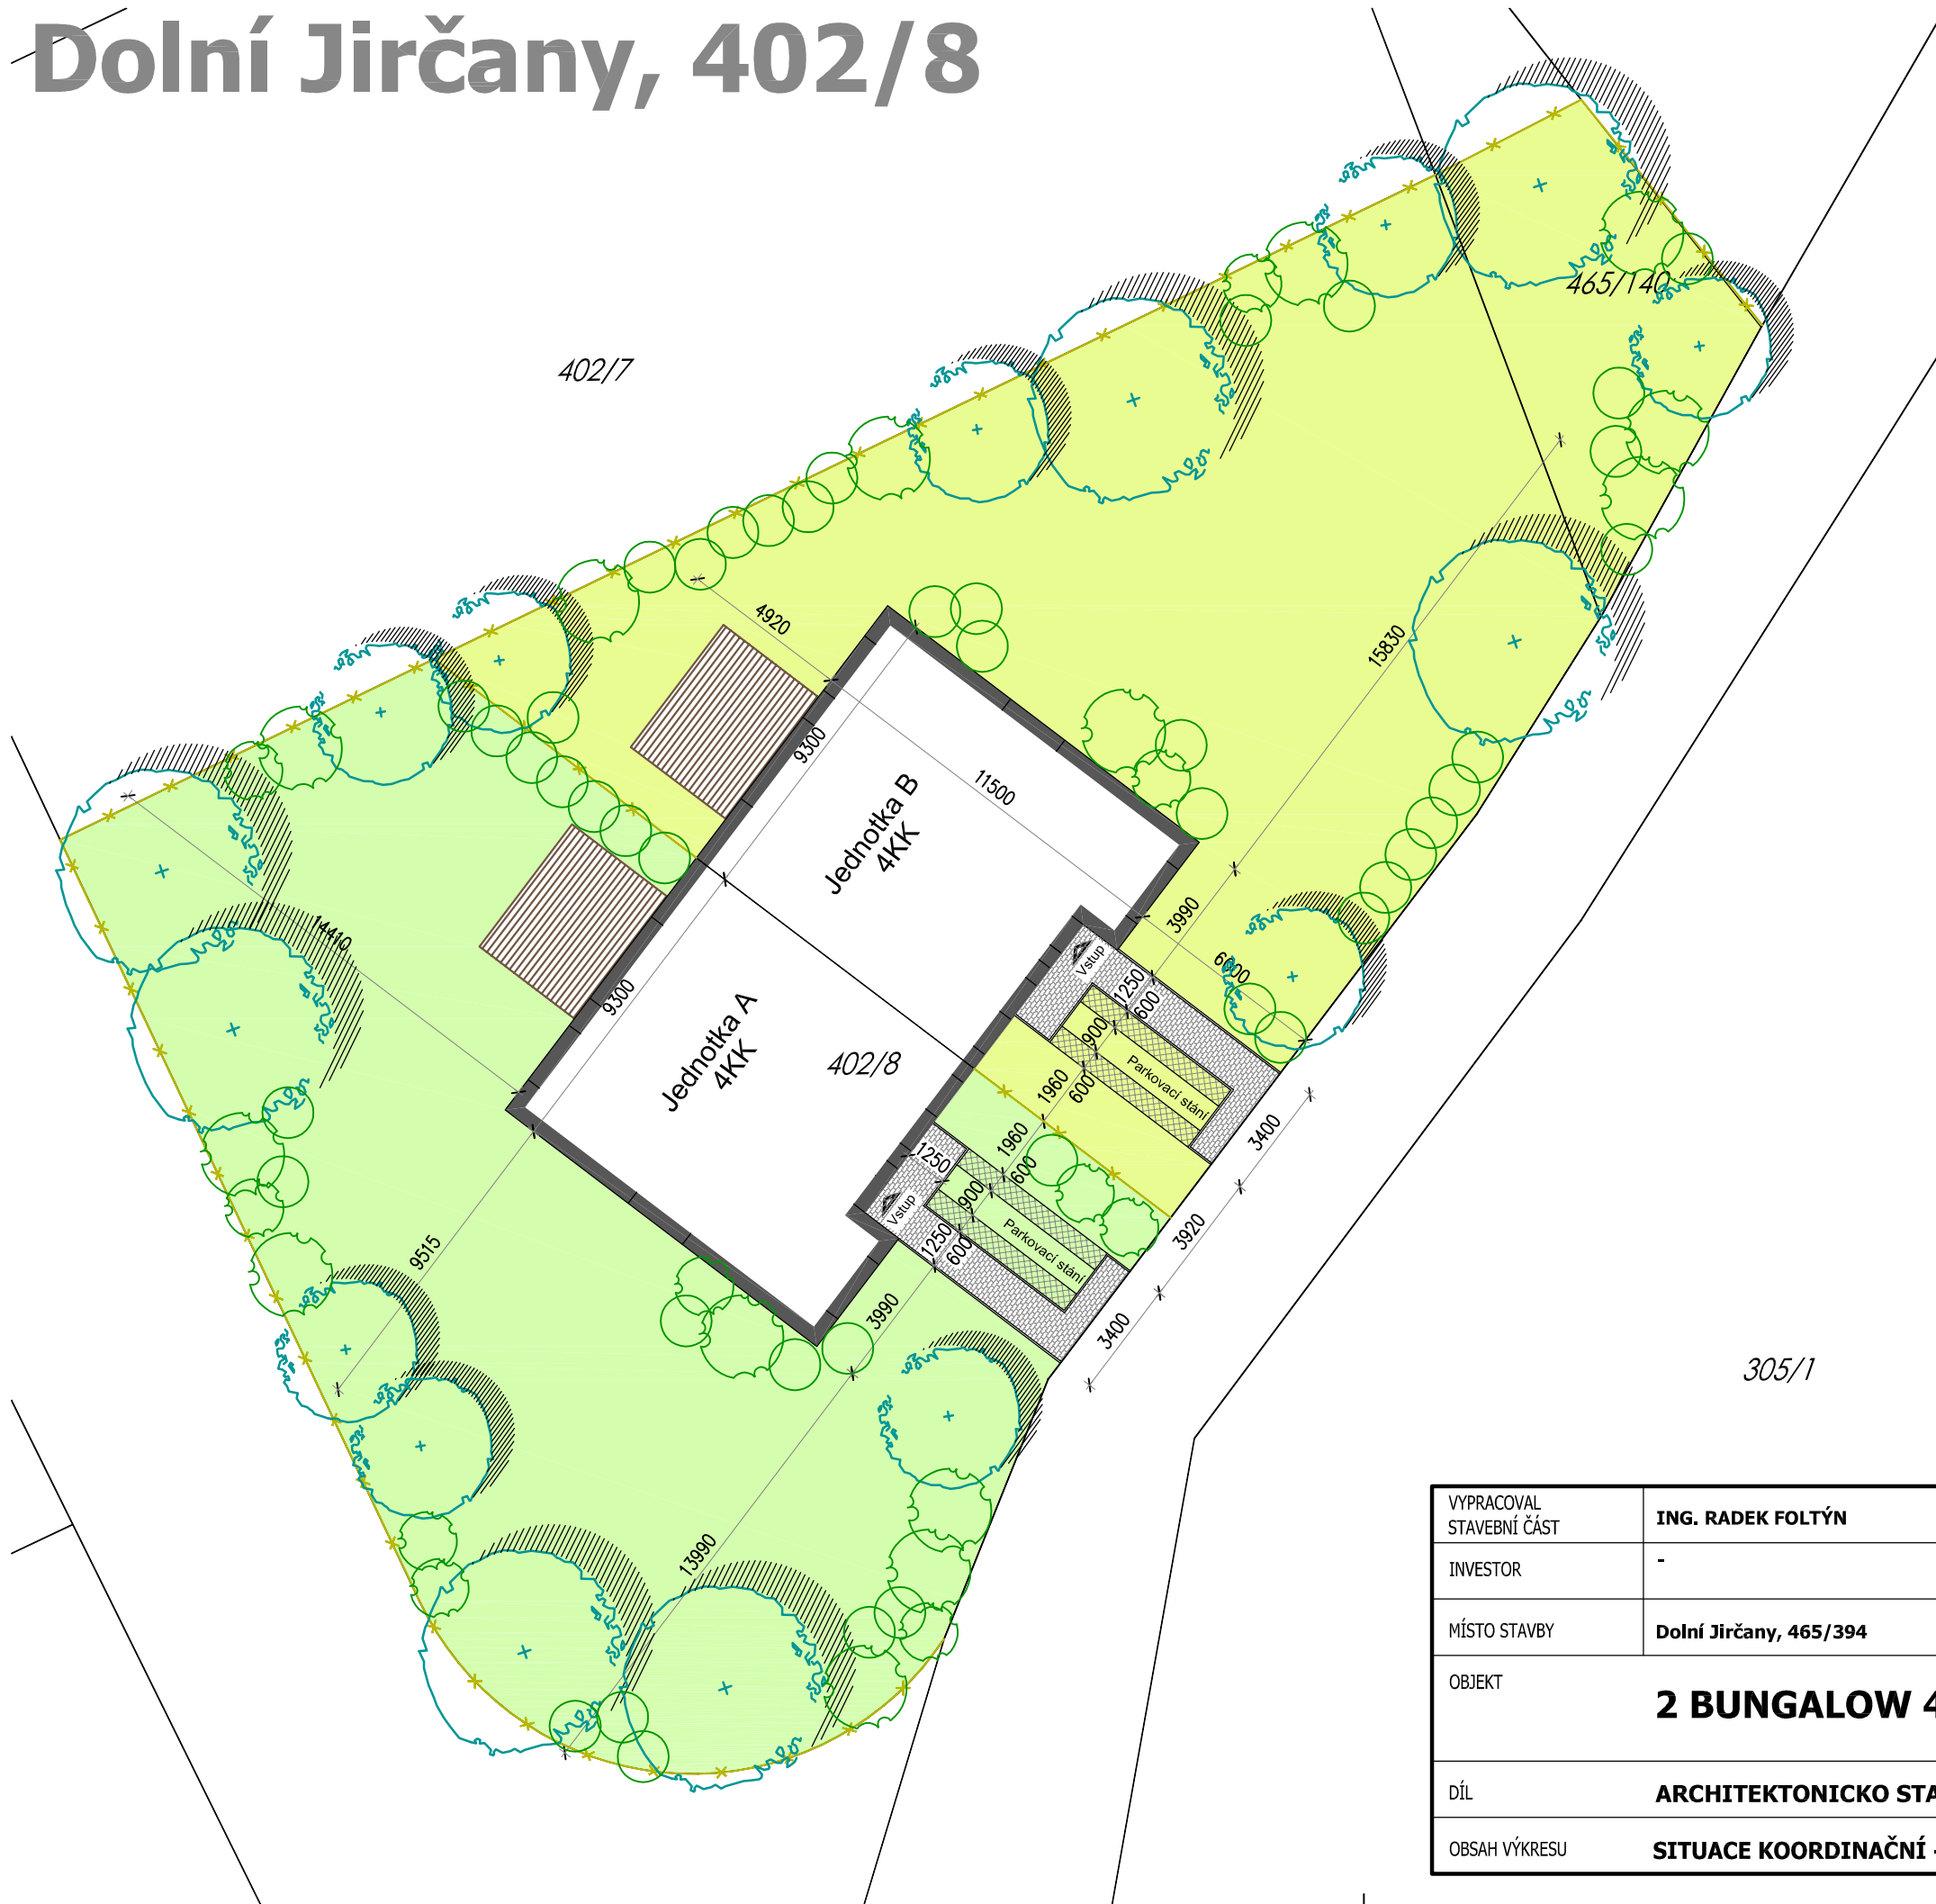

VYPRACOVAL STAVEBNÍ ČÁST	ING. RADEK FOLTÝN	DATUM	26.6.2012
INVESTOR	-	ZMĚNA	
MÍSTO STAVBY	Dolní Jirčany, 465/394	STUPEŇ	STUDIE
OBJEKT	2 BUNGALOW 4kk	FORMÁT	2 x A4
DÍL		MĚŘÍTKO	ČÍSLO VÝKRESU
OBSAH VÝKRESU	SITUACE KOORDINAČNÍ - Dolní Jirčany 402/8	1:200	1.