




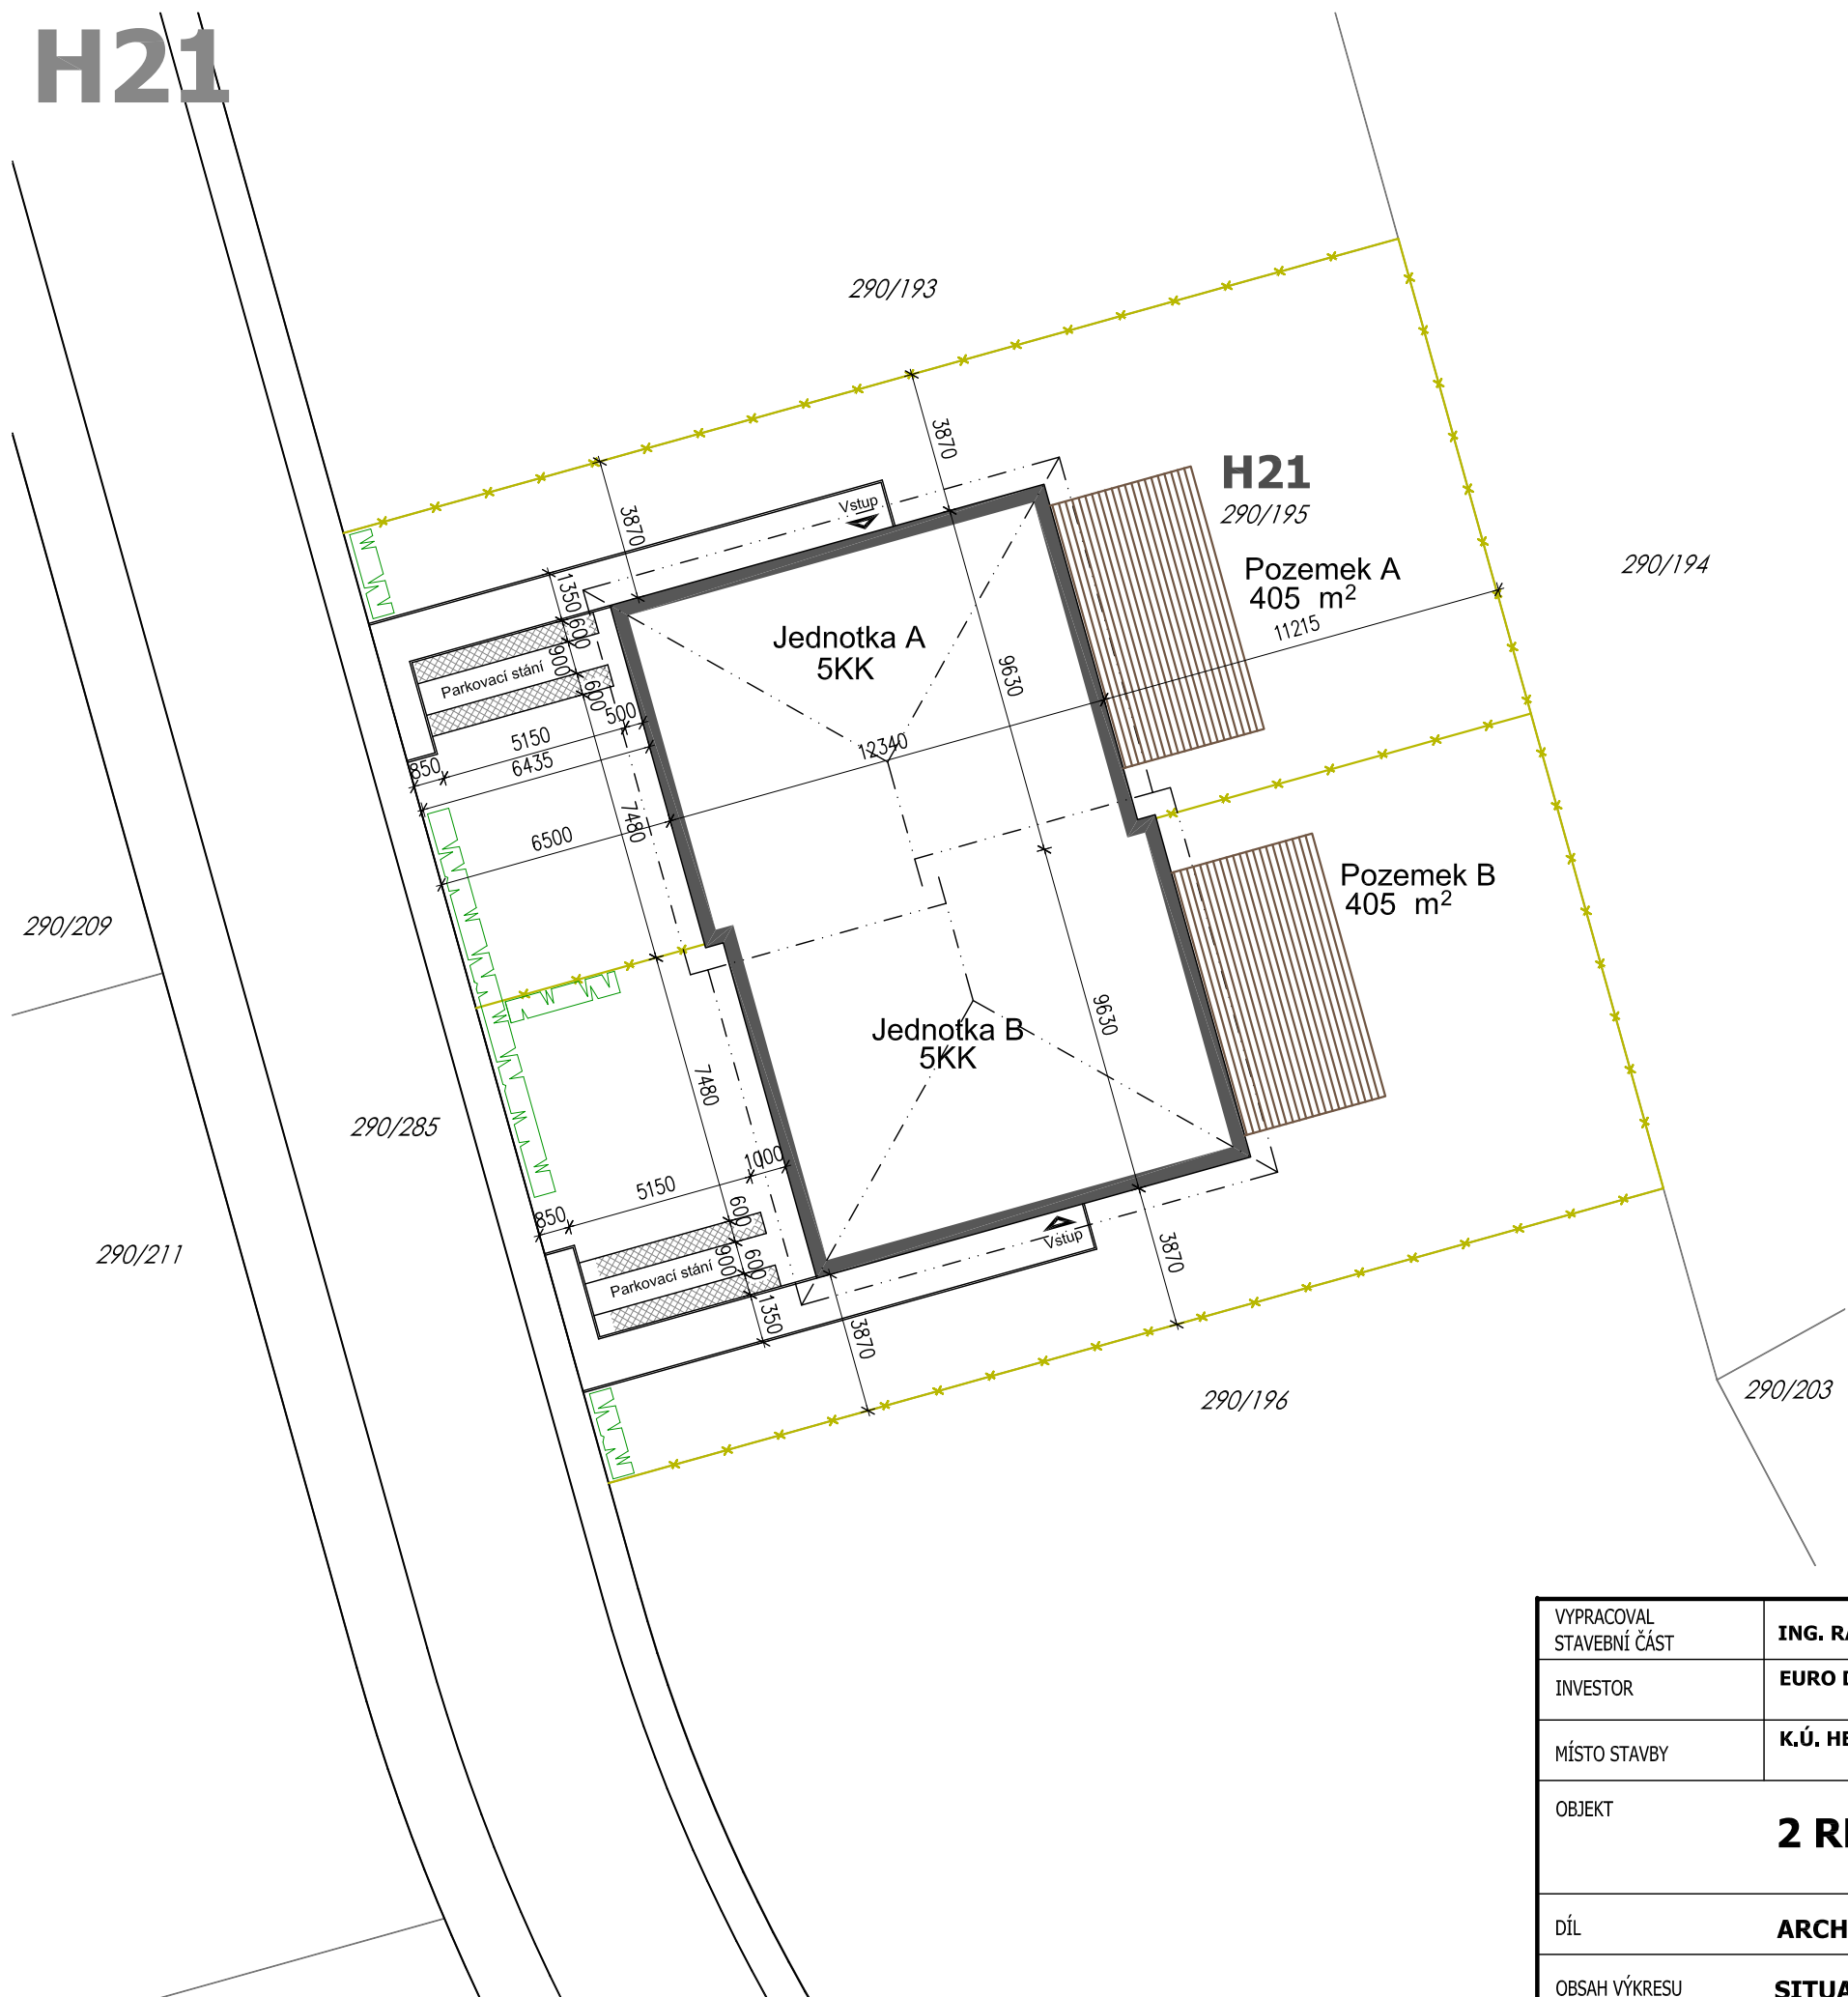


SITUACE KOORDINAČNÍ - M1:200


H21



Legenda:

-  ZÁMKOVÁ BET.DLAŽBA, BARVA ŠEDÁ
VČETNĚ OBRUBNÍKU TL.5cm
-  ZATRAVŇOVACÍ DLAŽDICE BETONOVÉ
60x40cm, BARVA ŠEDÁ
-  PRANÉ KAMENIVO-KAČÍREK
VČETNĚ OBRUBNÍKU TL.5cm
-  OPLOCENÍ NOVÉ-OCELOVÝ DRÁT POPLASTOVANÝ, v.1.6m
-  OPLOCENÍ STÁVAJÍCÍ

PRACOVNÍ
DRAFT

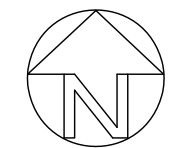

VYPRACOVAL STAVEBNÍ ČÁST	ING. RADEK FOLTÝN	DATUM	26.03.2013
INVESTOR	EURO DEVELOPMENT JESENICE s.r.o.	ZMĚNA	
MÍSTO STAVBY	K.Ú. HERINK, č.par. 290/195	STUPEŇ	STUDIE
OBJEKT	2 RD 5KK	FORMÁT	2 x A4
		MĚŘÍTKO	ČÍSLO VÝKRESU
DÍL	ARCHITEKTONICKO STAVEBNÍ ŘEŠENÍ	1:200	1.
OBSAH VÝKRESU	SITUACE KOORDINAČNÍ - pozemek H21		