




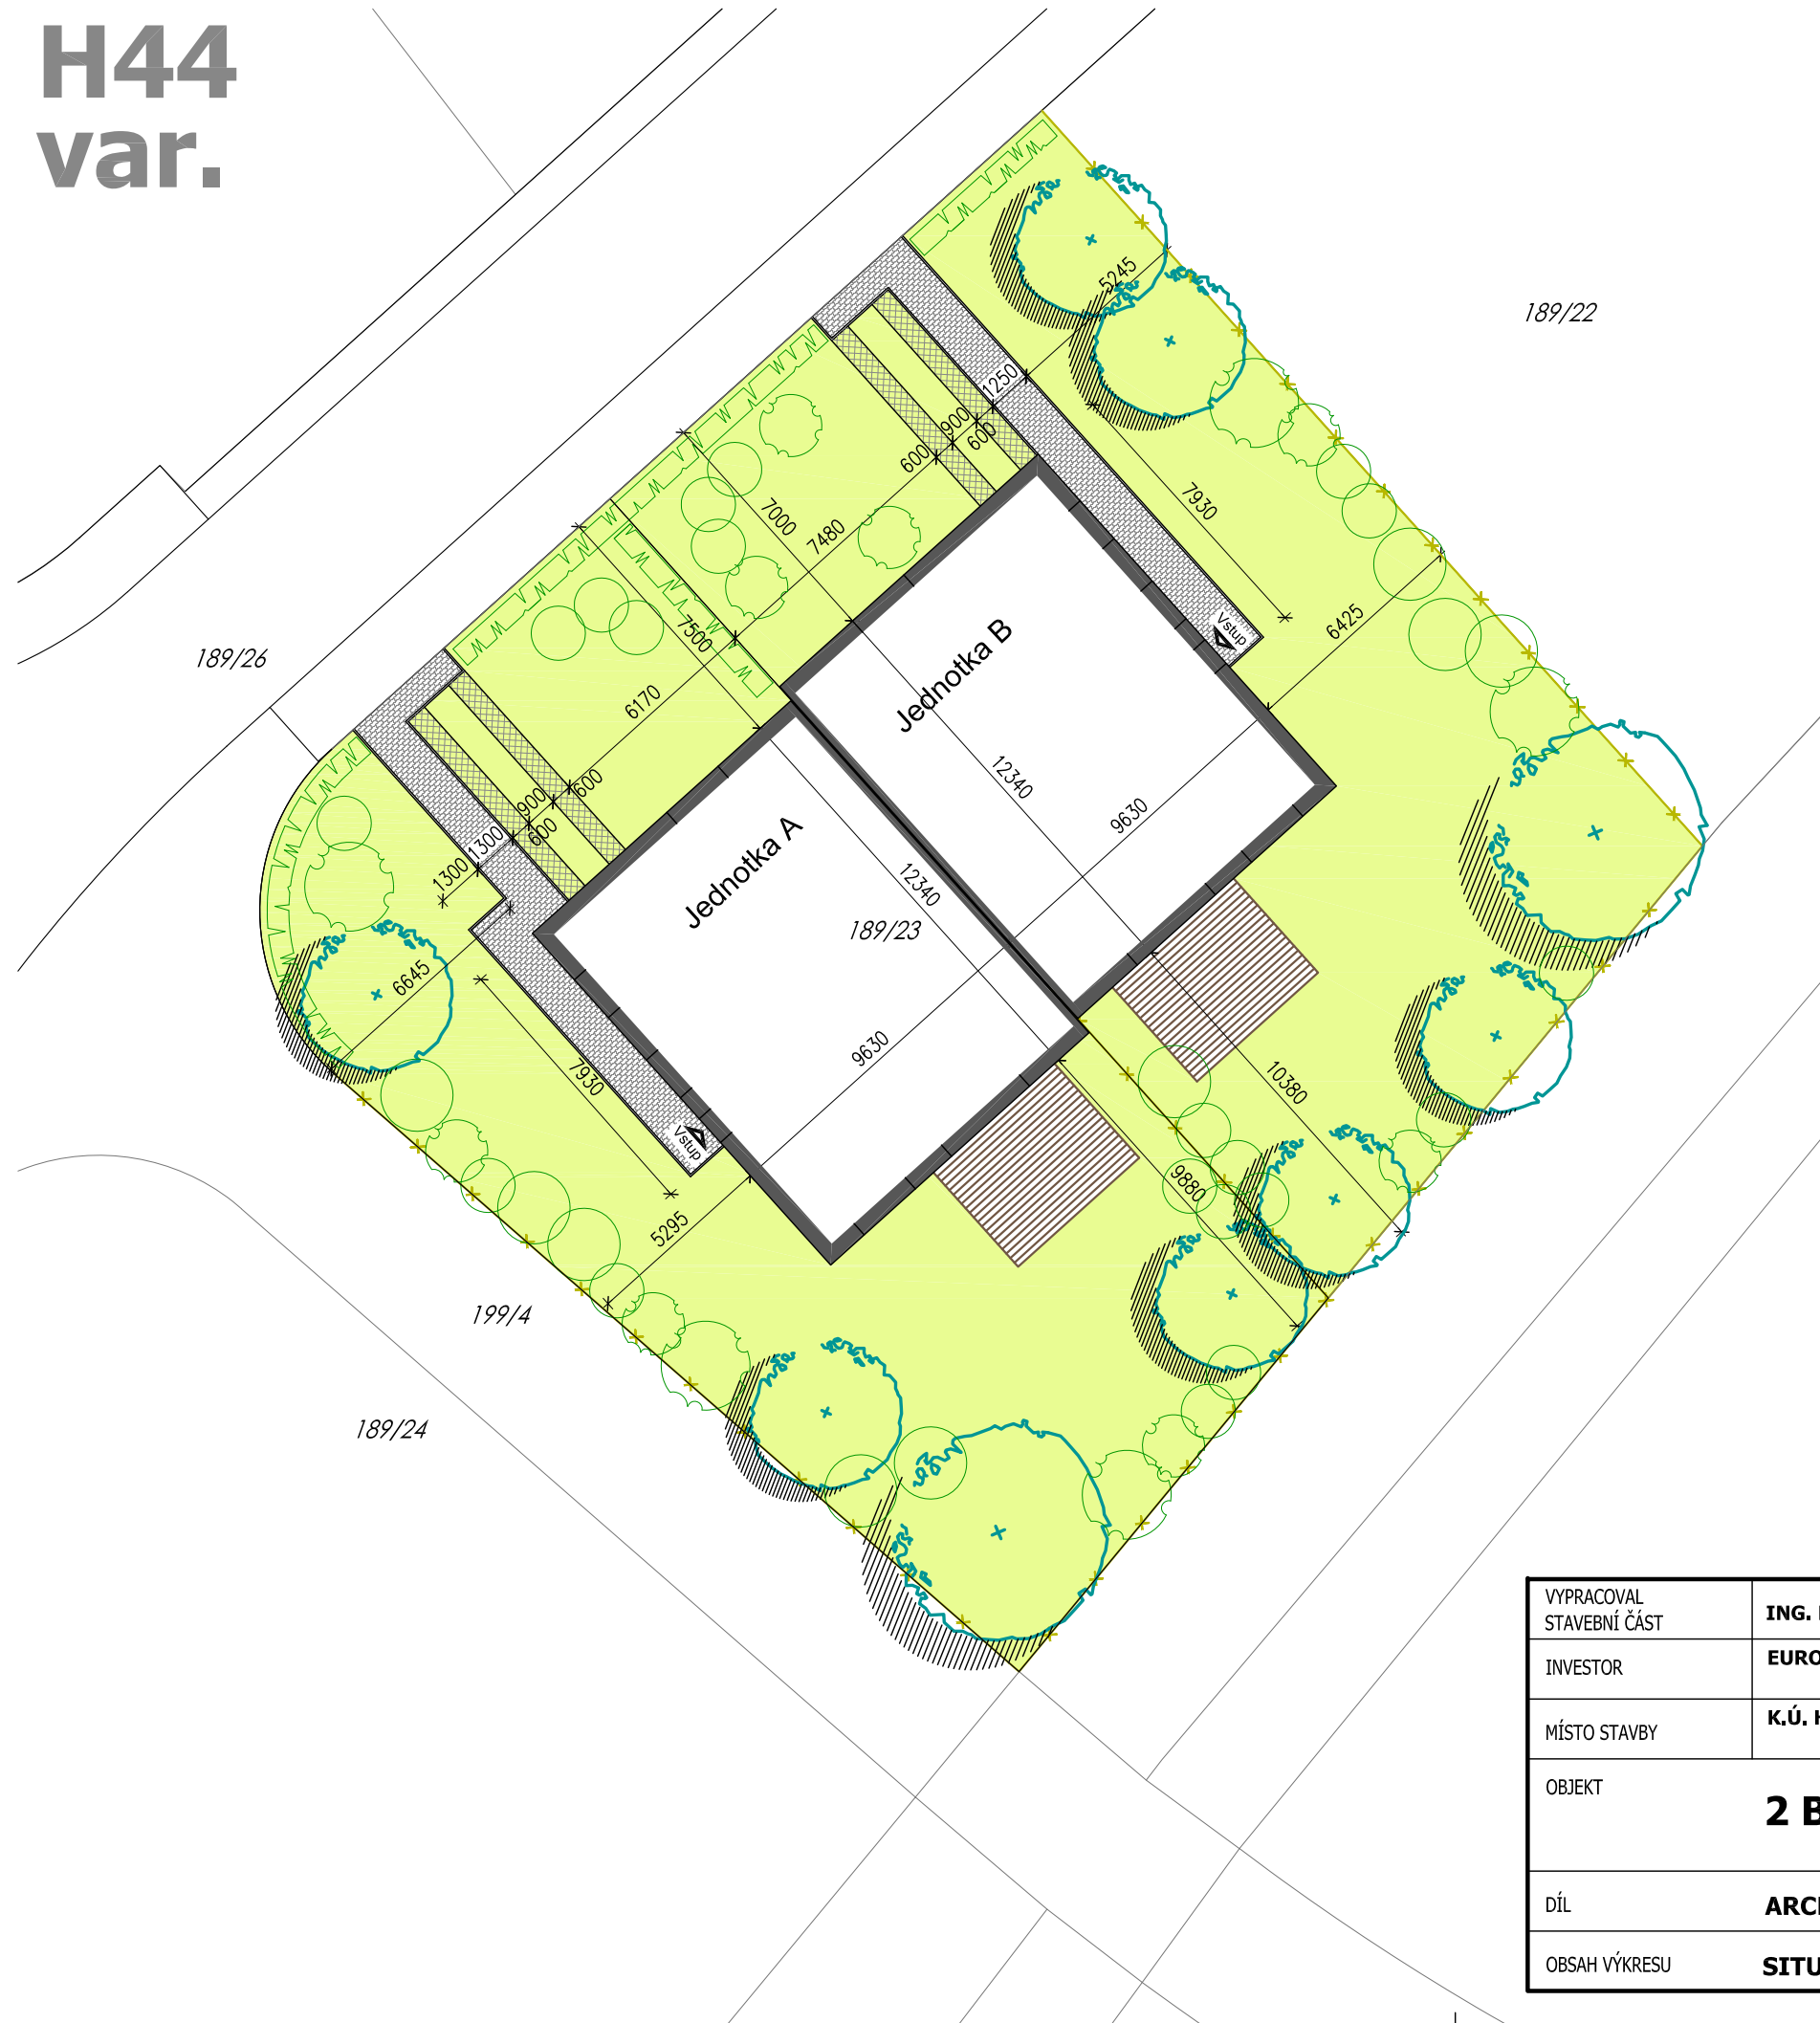


SITUACE KOORDINAČNÍ - M1:200

H44
var.



Legenda:

-  ZÁMKOVÁ BET.DLAŽBA, BARVA ŠEDÁ
VČETNĚ OBRUBNÍKU TL.5cm
-  ZATRAVŇOVACÍ DLAŽDICE BETONOVÉ
60x40cm, BARVA ŠEDÁ
-  PRANÉ KAMENIVO-KAČÍREK
VČETNĚ OBRUBNÍKU TL.5cm
-  OPLOCENÍ NOVÉ-OCELOVÝ DRÁT POPLASTOVANÝ, v.1.6m
-  OPLOCENÍ STÁVAJÍCÍ



VYPRACOVAL STAVEBNÍ ČÁST	ING. RADEK FOLTÝN	DATUM	30.1.2012
INVESTOR	EURO DEVELOPMENT JESENICE s.r.o.	ZMĚNA	
MÍSTO STAVBY	K.Ú. HERINK, p.č.189/23	STUPEŇ	STUDIE
OBJEKT	2 BUNGALOW , varianta	FORMÁT	2 x A4
DÍL		MĚŘÍTKO	ČÍSLO VÝKRESU 1.
OBSAH VÝKRESU	SITUACE KOORDINAČNÍ - pozemek H44	1:200	