


PŮDORYS M1:50

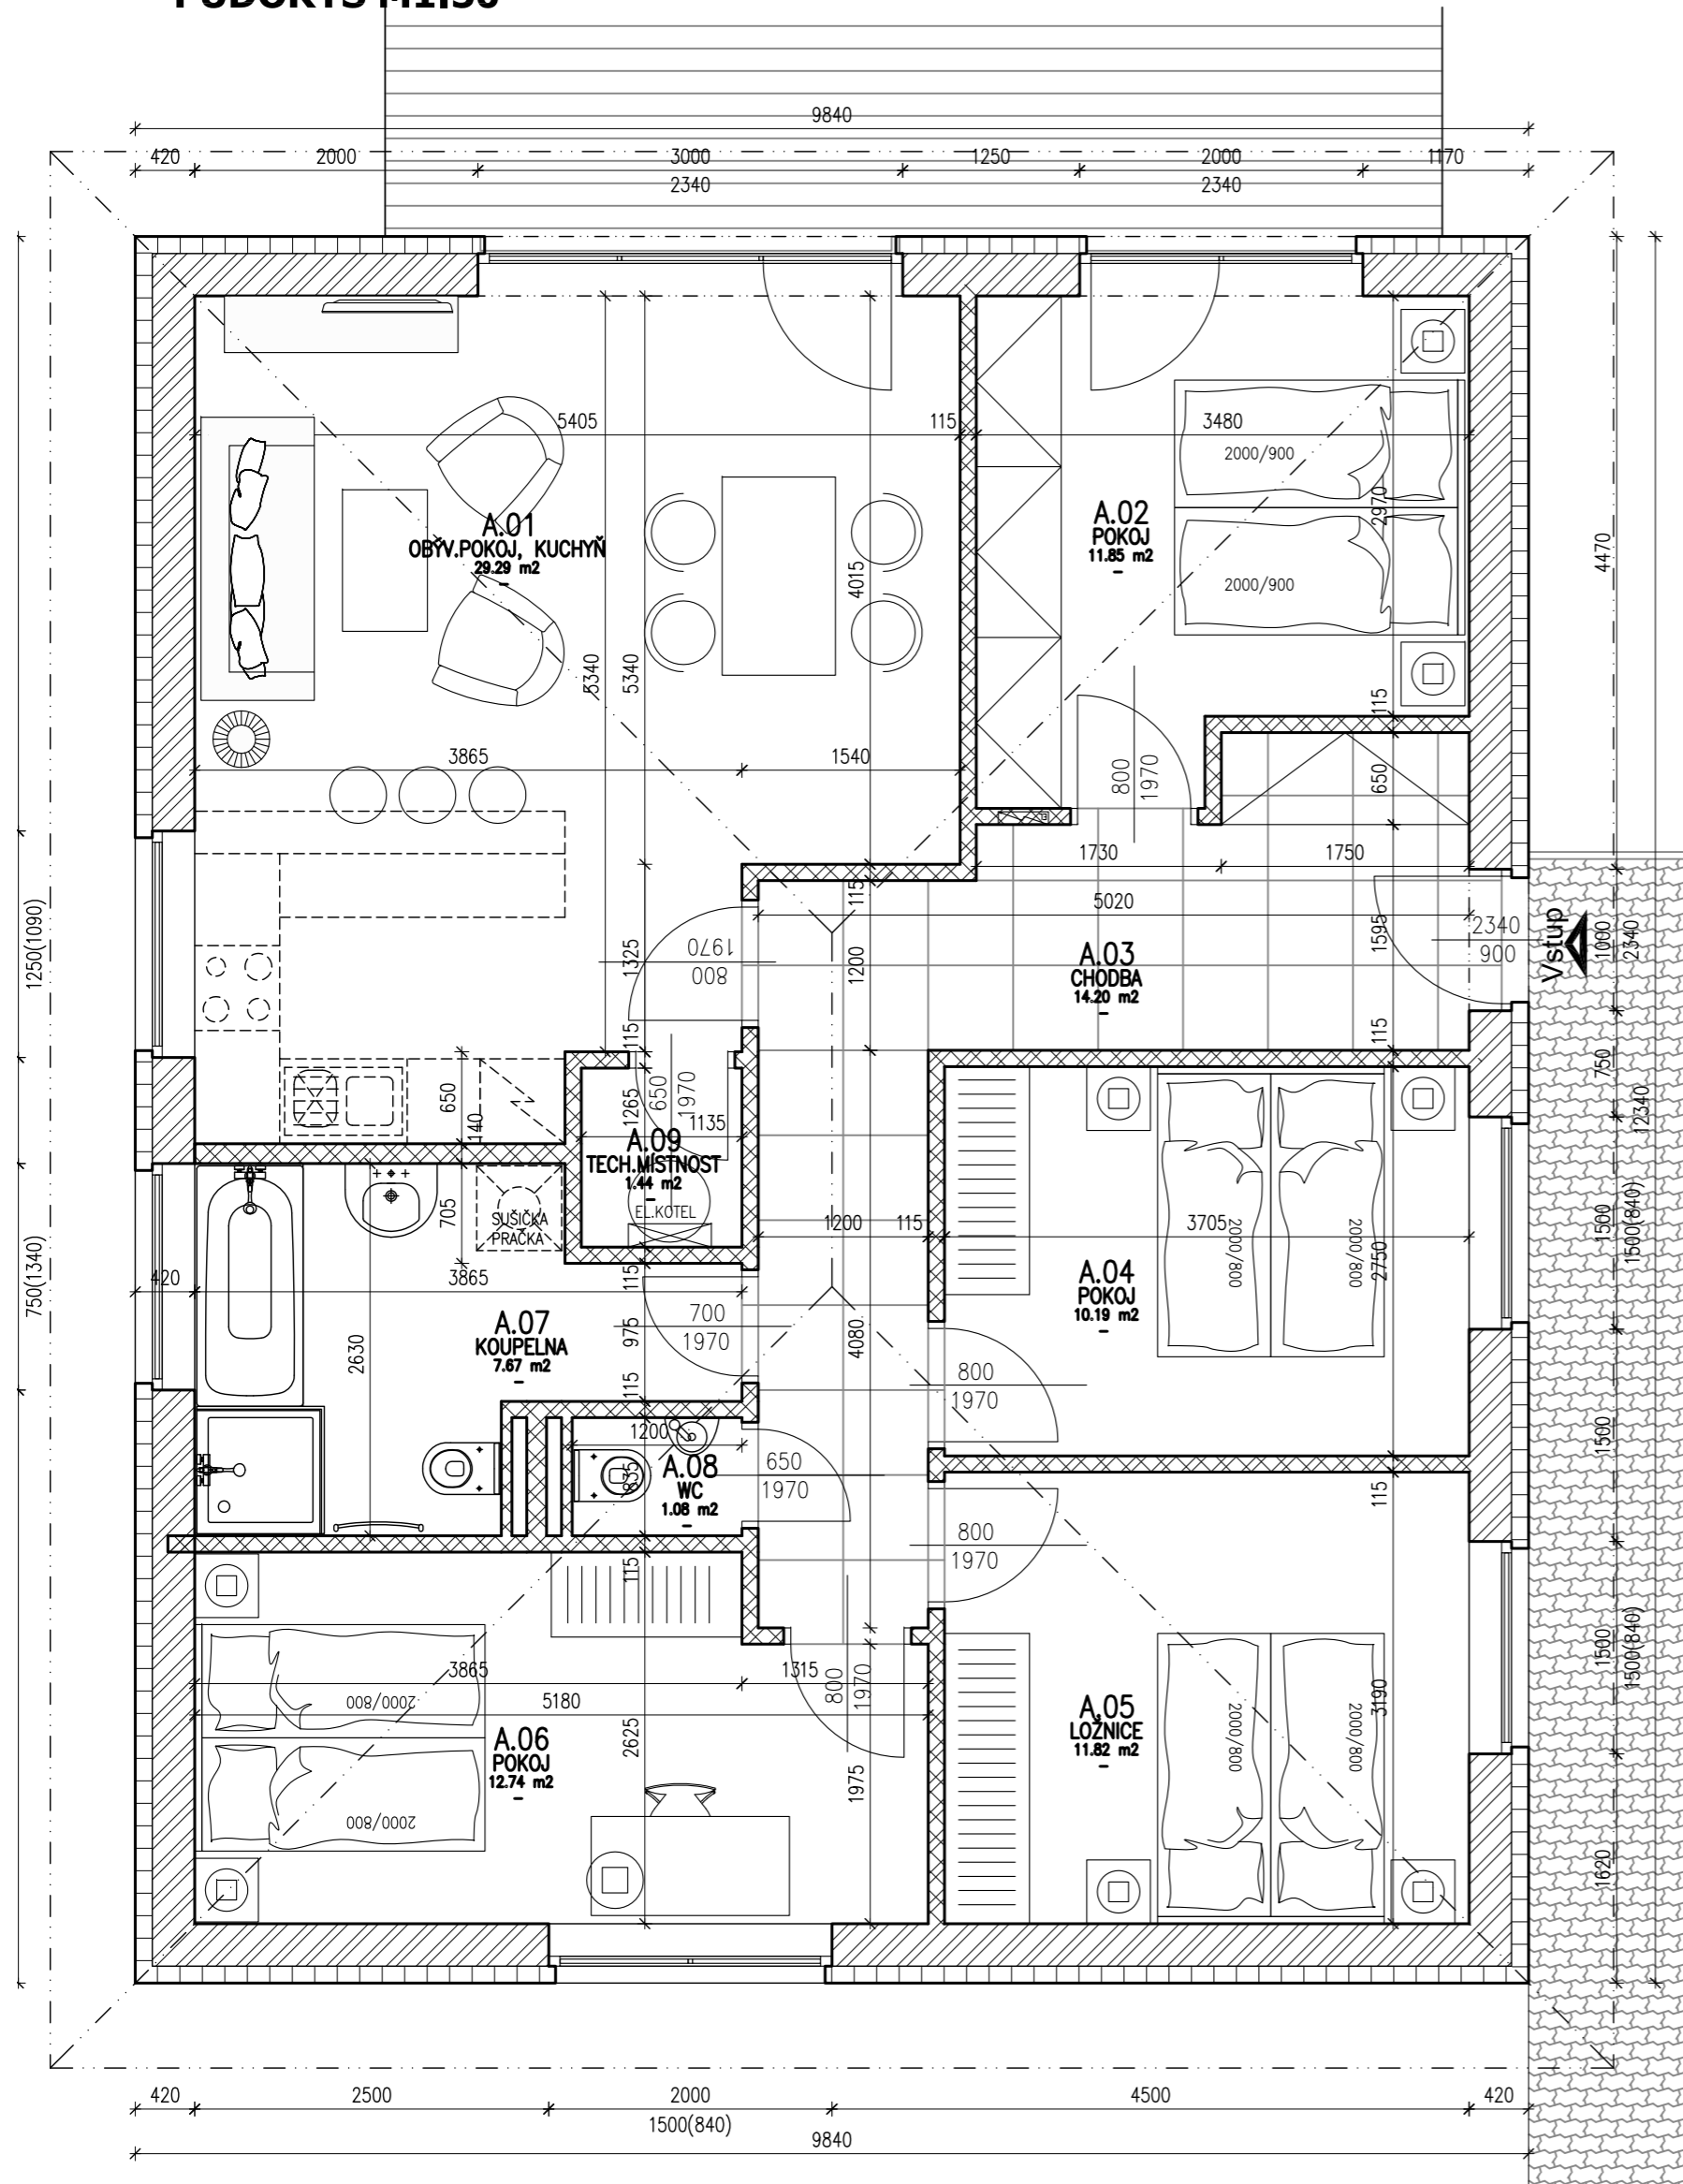

LEGENDA MÍSTNOSTÍ

Označení na výkresu	Účel místnosti	Plocha [m ²]
A.01	OBÝV.POKOJ, KUCHYŇ	29.29
A.02	POKOJ	11.85
A.03	CHODBA	14.20
A.04	POKOJ	10.19
A.05	LOŽNICE	11.82
A.06	POKOJ	12.74
A.07	KOUPELNA	7.67
A.08	WC	1.08
A.09	TECH.MÍSTNOST	1.44
		100.27

Legenda materiálů:

	NOSNÉ ZDIVO POROTHERM P+D TL.30,19 P15
	NOSNÉ ZDIVO POROTHERM P+D TL.30,19 P15 +ZATEPLOVACÍ SYSTÉM 10cm MINERÁLNÍ VLNA+1cm OMÍTKA
	PŘÍČKOVÉ ZDIVO POROTHERM P+D TL.11.5, 14
	ŽELEZOBETON
	PROSTÝ BETON

VYPRACOVAL STAVEBNÍ ČÁST	ING. RADEK FOLTÝN	DATUM	14.8.2012
INVESTOR	EURO DEVELOPMENT JESENICE s.r.o.	ZMĚNA	
MÍSTO STAVBY	-	STUPEŇ	STUDIE
OBJEKT	BUNGALOW 5KK	FORMÁT	4 x A4
DÍL	ARCHITEKTONICKO STAVEBNÍ ŘEŠENÍ	MĚŘÍTKO	ČÍSLO VÝKRESU
OBSAH VÝKRESU	PŮDORYS 1.NP	1:50	1.