


1.NP PŮDORYS M1:50

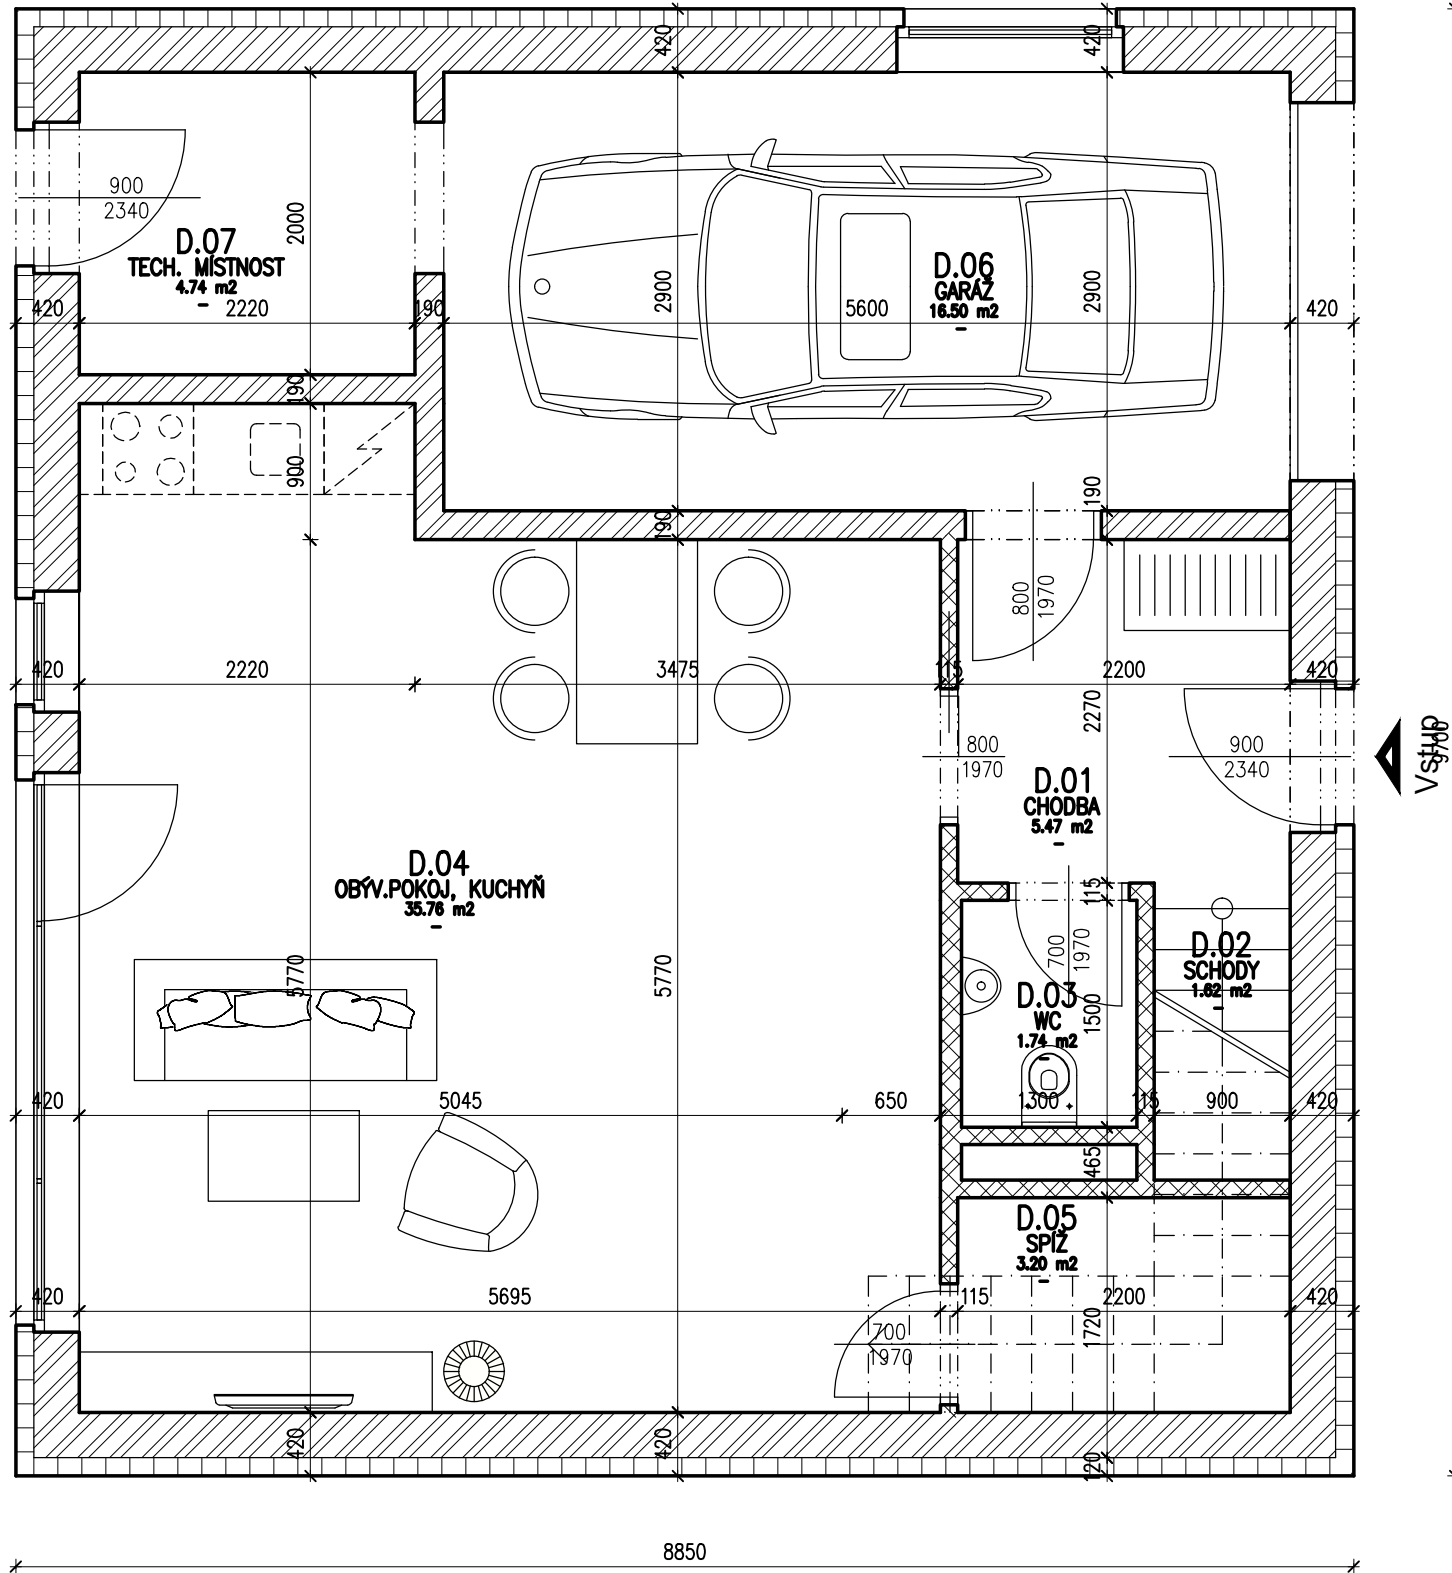

1.NP

Legenda místností


Označení na výkresu	Účel místnosti	Plocha [m ²]	Podlaha	Stěny	Strop	Poznámka
D.01	CHODBA	5.47	-	-	-	-
D.02	SCHODY	1.62	-	-	-	-
D.03	WC	1.74	-	-	-	-
D.04	OBÝV.POKOJ, KUCHYŇ	35.76	-	-	-	-
D.05	SPIŽ	3.20	-	-	-	-
D.06	GARÁŽ	16.50	-	-	-	-
D.07	TECH. MÍSTNOST	4.74	-	-	-	-
		69.02				

2.NP

Legenda místností

Označení na výkresu	Účel místnosti	Plocha [m ²]	Podlaha	Stěny	Strop	Poznámka
D.08	SCHODY	3.45	-	-	-	-
D.09	CHODBA	9.27	-	-	-	-
D.10	LOŽNICE 2	10.11	-	-	-	-
D.11	LOŽNICE 1	10.10	-	-	-	-
D.12	POKOJ1	10.50	-	-	-	-
D.13	LOŽNICE 3	12.16	-	-	-	-
D.14	KOUPELNA	5.43	-	-	-	-
D.15	TECH. MÍSTNOST	2.38	-	-	-	-
D.16	WC	1.81	-	-	-	-
		65.21				

2.NP PŮDORYS M1:50

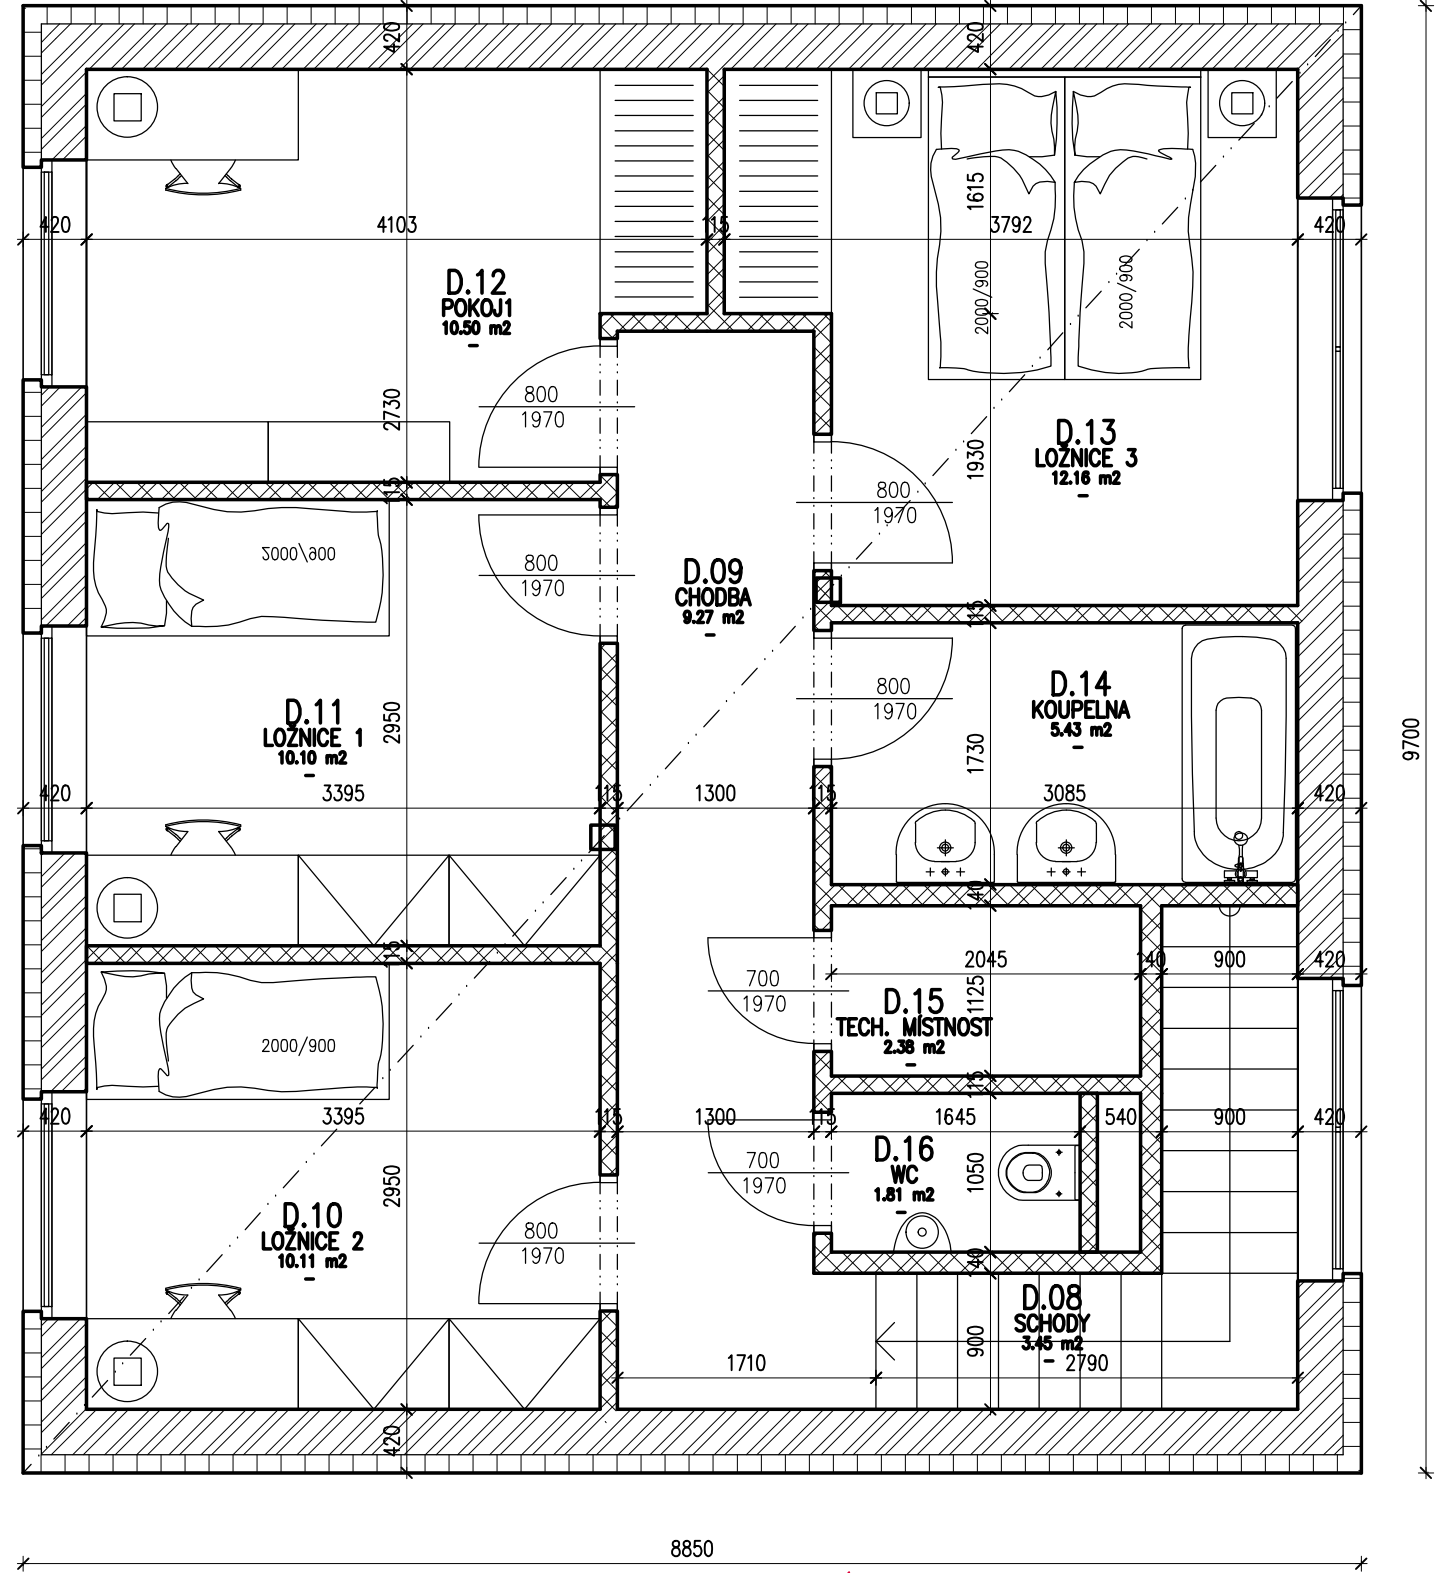

2.NP

VYPRACOVAL STAVEBNÍ ČÁST	ING. RADEK FOLTÝN	DATUM	06.2013
INVESTOR	-	ZMĚNA	
MÍSTO STAVBY	-	STUPEŇ	STUDIE
OBJEKT	RODINNÝ DŮM S+kk	FORMÁT	2 x A4
DÍL		MĚŘÍTKO	ČÍSLO VÝKRESU
OBSAH VÝKRESU	1.NP, 2NP NOVÝ NÁVRH	1:50	2.

PRACOVNÍ DRAFT