



1.NP PŮDORYS M1:50

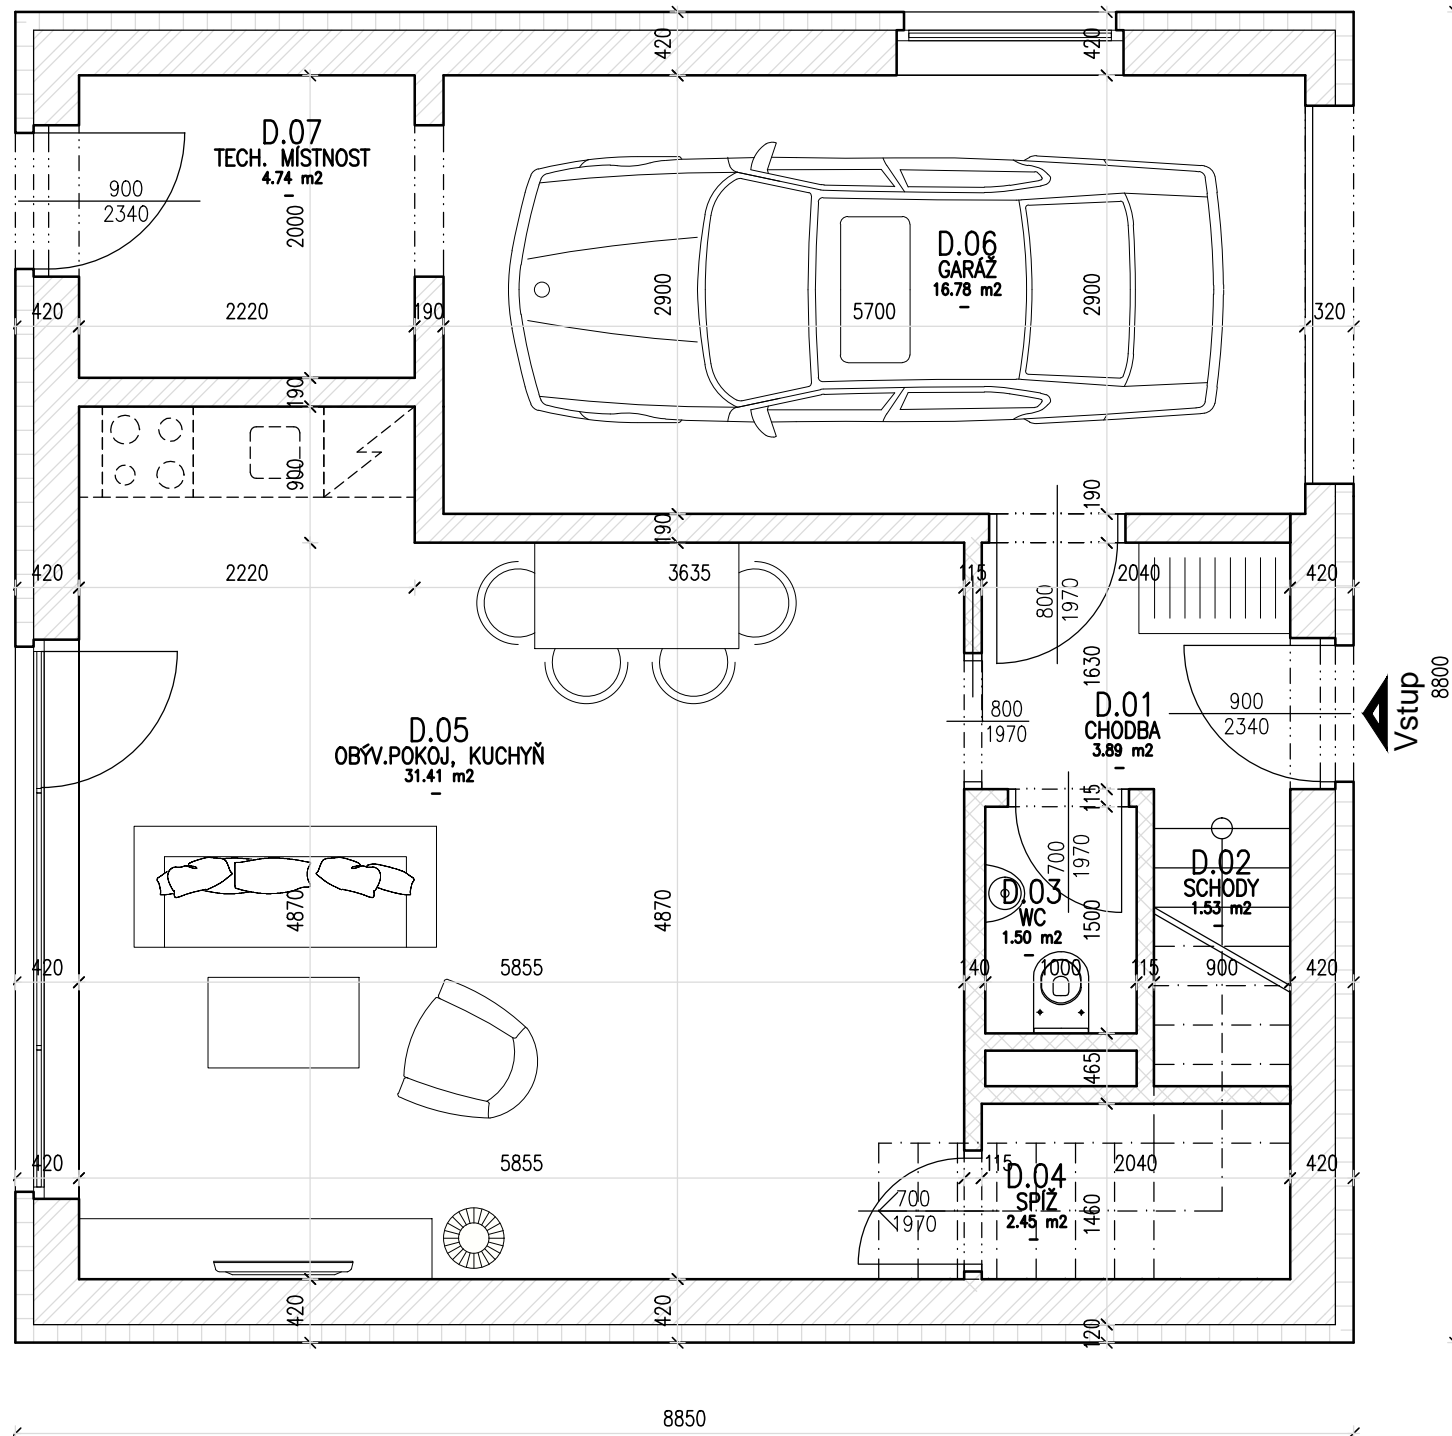

2.NP PŮDORYS M1:50

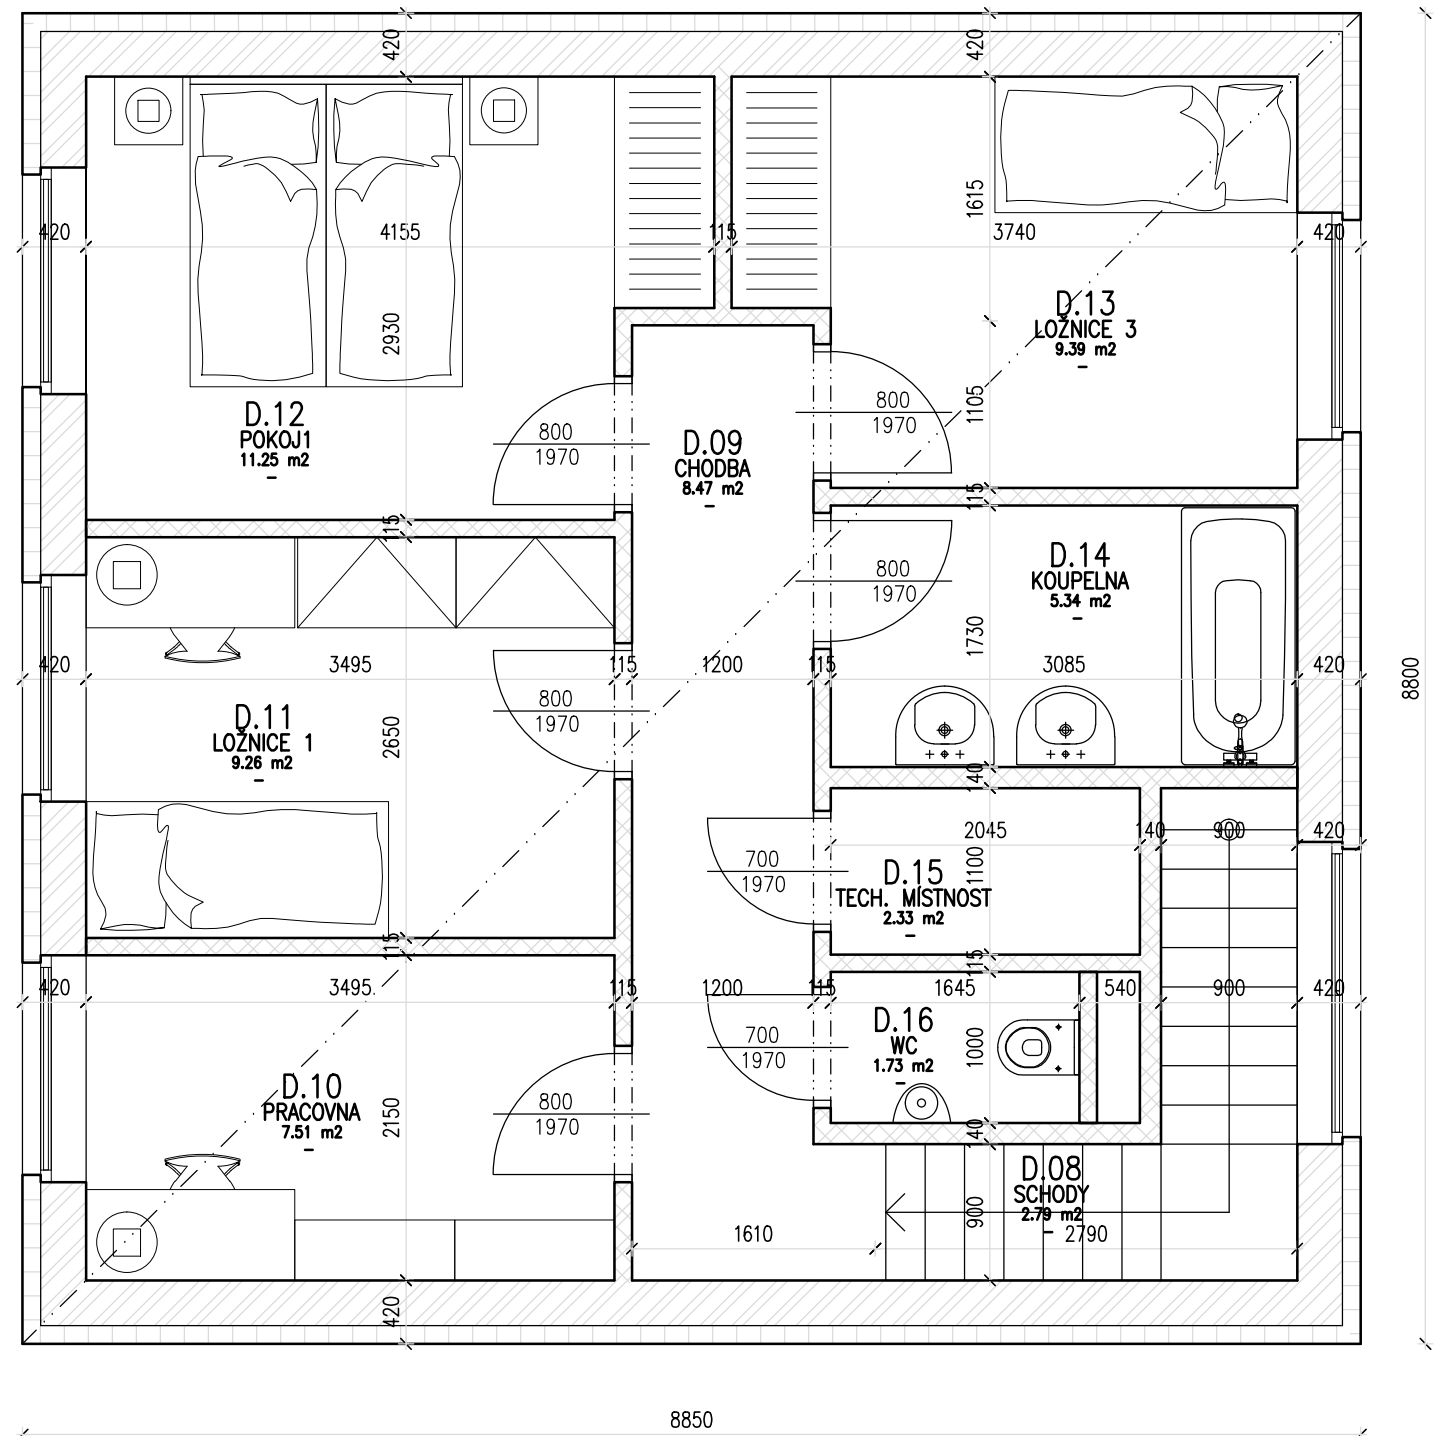

1.NP

Legenda místností

Označení na výkresu	Účel místnosti	Plocha [m²]	Podlaha	Stěny	Strop	Poznámka
D.01	CHODBA	3.89	-	-	-	-
D.02	SCHODY	1.53	-	-	-	-
D.03	WC	1.50	-	-	-	-
D.04	SPIŽ	2.45	-	-	-	-
D.05	OBÝV.POKOJ, KUCHYŇ	31.41	-	-	-	-
D.06	GARÁŽ	16.78	-	-	-	-
D.07	TECH. MÍSTNOST	4.74	-	-	-	-
		62.29				

2.NP

Legenda místností

Označení na výkresu	Účel místnosti	Plocha [m²]	Podlaha	Stěny	Strop	Poznámka
D.08	SCHODY	2.79	-	-	-	-
D.09	CHODBA	8.47	-	-	-	-
D.10	PRACOVNA	7.51	-	-	-	-
D.11	LOŽNICE 1	9.26	-	-	-	-
D.12	POKOJ1	11.25	-	-	-	-
D.13	LOŽNICE 3	9.39	-	-	-	-
D.14	KOUPELNA	5.34	-	-	-	-
D.15	TECH. MÍSTNOST	2.33	-	-	-	-
D.16	WC	1.73	-	-	-	-
		58.07				

VYPRACOVAL STAVEBNÍ ČÁST	ING. RADEK FOLTÝN	DATUM	06.2013
INVESTOR	-	ZMĚNA	
MÍSTO STAVBY	-	STUPEŇ	STUDIE
OBJEKT	RODINNÝ DŮM 5+kk	FORMÁT	2 x A4
DÍL	ARCHITEKTONICKO STAVEBNÍ ŘEŠENÍ	MĚŘÍTKO	ČÍSLO VÝKRESU
OBSAH VÝKRESU	1.NP, 2NP NOVÝ NÁVRH	1:50	3.