


PŮDORYS 1.N.P.

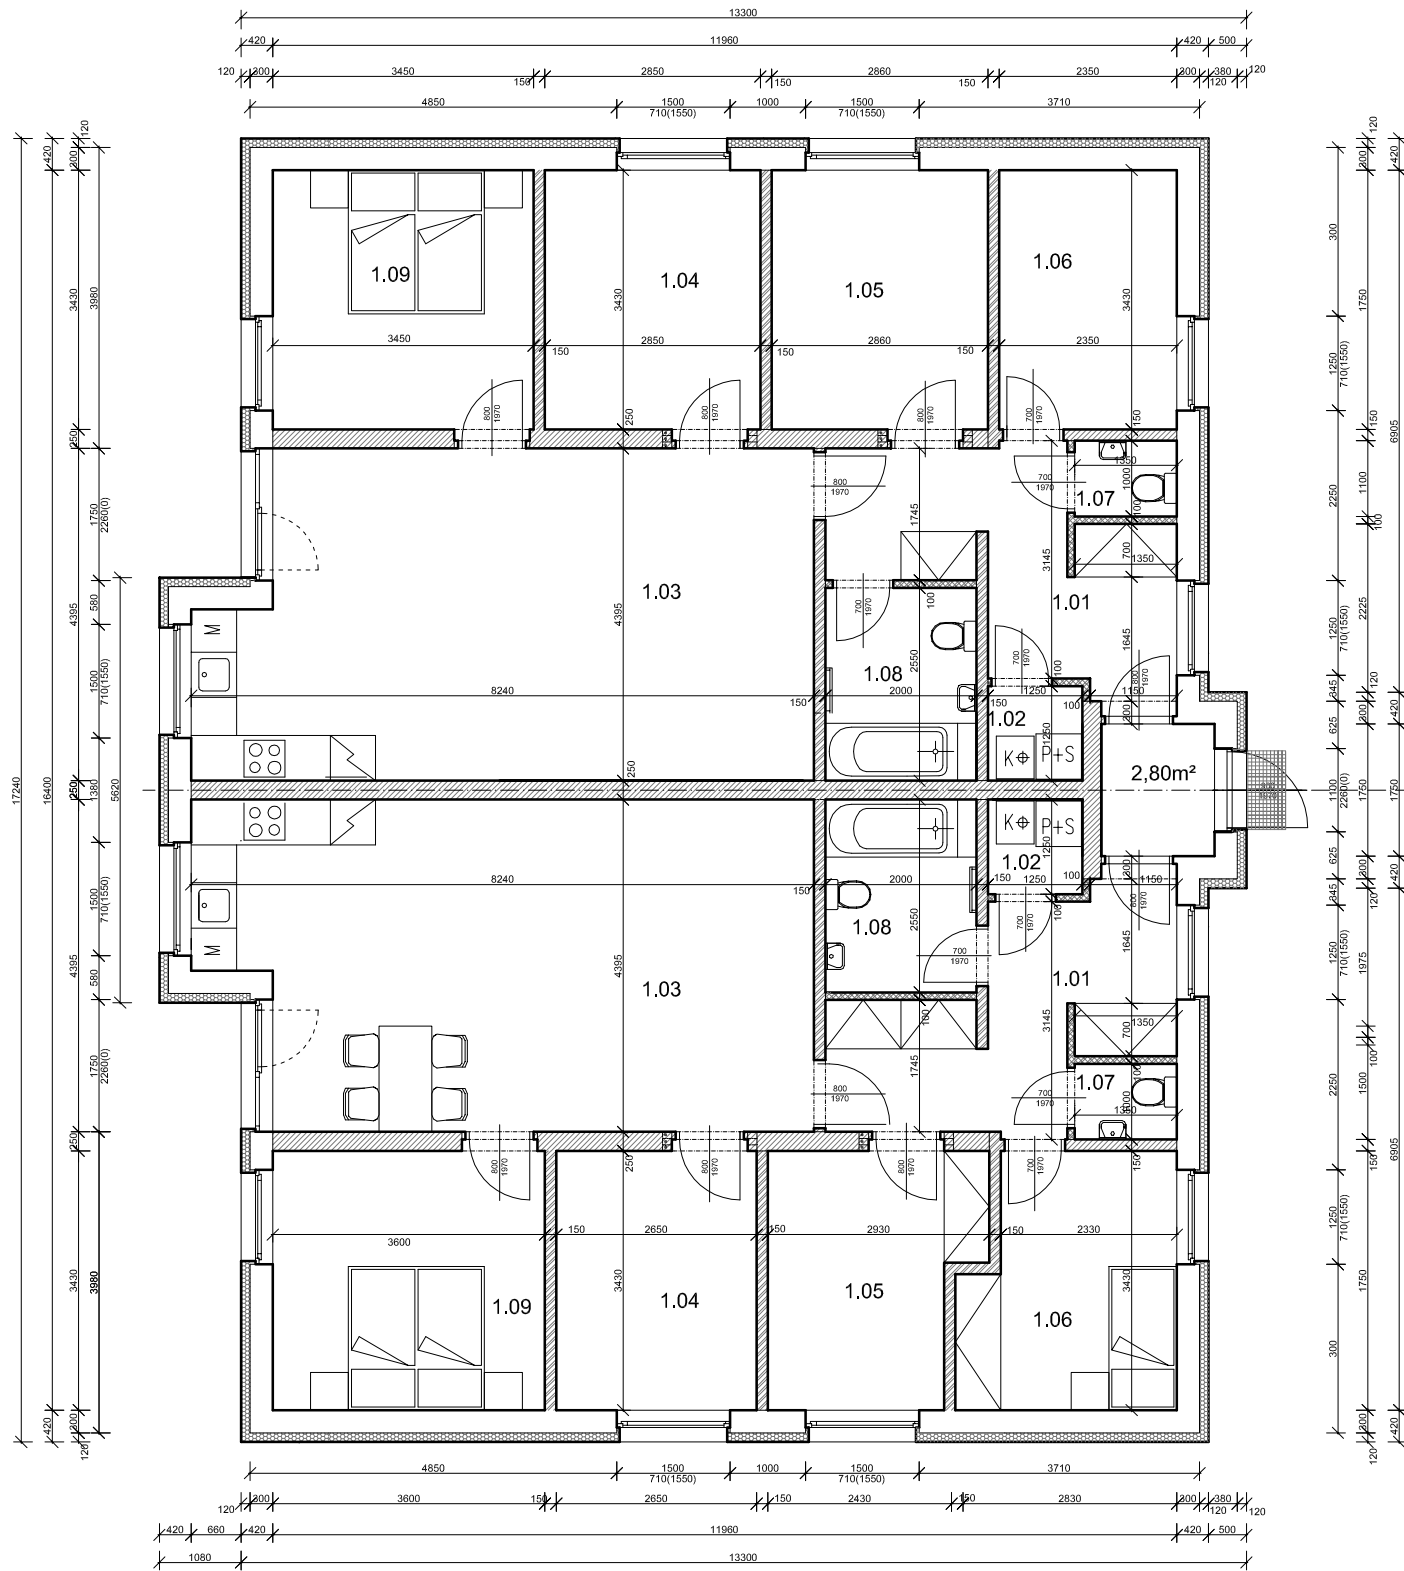

LEGENDA MÍSTNOSTÍ - BYT1

OZN.	NÁZEV MÍSTNOSTI	PLOCHA [m ²]	PODLAHA	POVRCH STĚN	POVRCH STROPŮ	POZNÁMKA
1.01	CHODBA	10,43	KERAMICKÁ DLAŽBA	VÁP. ŠTUK. OMÍTKA	VÁP. ŠTUK. OMÍTKA SV.2700mm	KERAMICKÝ SOKL.
1.02	TECHNICKÁ MÍSTNOST	1,56	KERAMICKÁ DLAŽBA	VÁP. ŠTUK. OMÍTKA	VÁP. ŠTUK. OMÍTKA SV.2700mm	KERAMICKÝ OBKLAD SV. 2100mm
1.03	OBÝVACÍ POKOJ KUCHYŇSKÝ KOUT	34,23	PLOVOUCÍ PODLAHA	VÁP. ŠTUK. OMÍTKA	VÁP. ŠTUK. OMÍTKA SV.2700mm	PODLAHOVÁ LIŠTA
1.04	POKOJ	9,32	PLOVOUCÍ PODLAHA	VÁP. ŠTUK. OMÍTKA	VÁP. ŠTUK. OMÍTKA SV.2700mm	PODLAHOVÁ LIŠTA
1.05	POKOJ	9,18	PLOVOUCÍ PODLAHA	VÁP. ŠTUK. OMÍTKA	VÁP. ŠTUK. OMÍTKA SV.2700mm	KERAMICKÝ OBKLAD SV. 2100mm
1.06	POKOJ	9,11	KERAMICKÁ DLAŽBA	VÁP. ŠTUK. OMÍTKA	VÁP. ŠTUK. OMÍTKA SV.2700mm	PODLAHOVÁ LIŠTA
1.07	WC	1,35	KERAMICKÁ DLAŽBA	VÁP. ŠTUK. OMÍTKA	VÁP. ŠTUK. OMÍTKA SV.2700mm	KERAMICKÝ OBKLAD SV. 2100mm
1.08	KOUPELNA	5,1	KERAMICKÁ DLAŽBA	VÁP. ŠTUK. OMÍTKA	VÁP. ŠTUK. OMÍTKA SV.2700mm	KERAMICKÝ OBKLAD SV. 2100mm
1.09	LOŽNICE	12,58	KERAMICKÁ DLAŽBA	VÁP. ŠTUK. OMÍTKA	VÁP. ŠTUK. OMÍTKA SV.2700mm	KERAMICKÝ OBKLAD SV. 2100mm
CELKOVÁ PLOCHA		92,86m ²				

LEGENDA MÍSTNOSTÍ- BYT2

OZN.	NÁZEV MÍSTNOSTI	PLOCHA [m ²]	PODLAHA	POVRCH STĚN	POVRCH STROPŮ	POZNÁMKA
1.01	CHODBA	10,43	KERAMICKÁ DLAŽBA	VÁP. ŠTUK. OMÍTKA	VÁP. ŠTUK. OMÍTKA SV.2700mm	KERAMICKÝ SOKL.
1.02	TECHNICKÁ MÍSTNOST	1,63	KERAMICKÁ DLAŽBA	VÁP. ŠTUK. OMÍTKA	VÁP. ŠTUK. OMÍTKA SV.2700mm	KERAMICKÝ OBKLAD SV. 2100mm
1.03	OBÝVACÍ POKOJ KUCHYŇSKÝ KOUT	34,23	PLOVOUCÍ PODLAHA	VÁP. ŠTUK. OMÍTKA	VÁP. ŠTUK. OMÍTKA SV.2700mm	PODLAHOVÁ LIŠTA
1.04	POKOJ	10	PLOVOUCÍ PODLAHA	VÁP. ŠTUK. OMÍTKA	VÁP. ŠTUK. OMÍTKA SV.2700mm	PODLAHOVÁ LIŠTA
1.05	POKOJ	10	PLOVOUCÍ PODLAHA	VÁP. ŠTUK. OMÍTKA	VÁP. ŠTUK. OMÍTKA SV.2700mm	KERAMICKÝ OBKLAD SV. 2100mm
1.06	PRACOVNA	8,2	KERAMICKÁ DLAŽBA	VÁP. ŠTUK. OMÍTKA	VÁP. ŠTUK. OMÍTKA SV.2700mm	PODLAHOVÁ LIŠTA
1.07	WC	1,35	KERAMICKÁ DLAŽBA	VÁP. ŠTUK. OMÍTKA	VÁP. ŠTUK. OMÍTKA SV.2700mm	KERAMICKÝ OBKLAD SV. 2100mm
1.08	KOUPELNA	5,1	KERAMICKÁ DLAŽBA	VÁP. ŠTUK. OMÍTKA	VÁP. ŠTUK. OMÍTKA SV.2700mm	KERAMICKÝ OBKLAD SV. 2100mm
1.09	LOŽNICE	12,06	KERAMICKÁ DLAŽBA	VÁP. ŠTUK. OMÍTKA	VÁP. ŠTUK. OMÍTKA SV.2700mm	KERAMICKÝ OBKLAD SV. 2100mm
CELKOVÁ PLOCHA		93m ²				

LEGENDA MATERIÁLŮ

- obvodové zdivo tl. 300mm - POROTHERM 30 P+D P 10 (d/š/v) 247/300/238 na MC 5,0
- mezibytové zdivo tl. 250mm - POROTHERM 25 AKU P+D P 10 (d/š/v) 372/250/238 na MC 5,0
- zdivo pětček tl. 150 mm, YTONG (š/v/d)150/249/599 mm na tenkovrstvou maltu
- zdivo pětček tl. 100 mm, YTONG (š/v/d) 100/249/599 mm na tenkovrstvou maltu
- zateplená fasády např. KVK SYSTÉM - POLYSTYREN 120 mm