




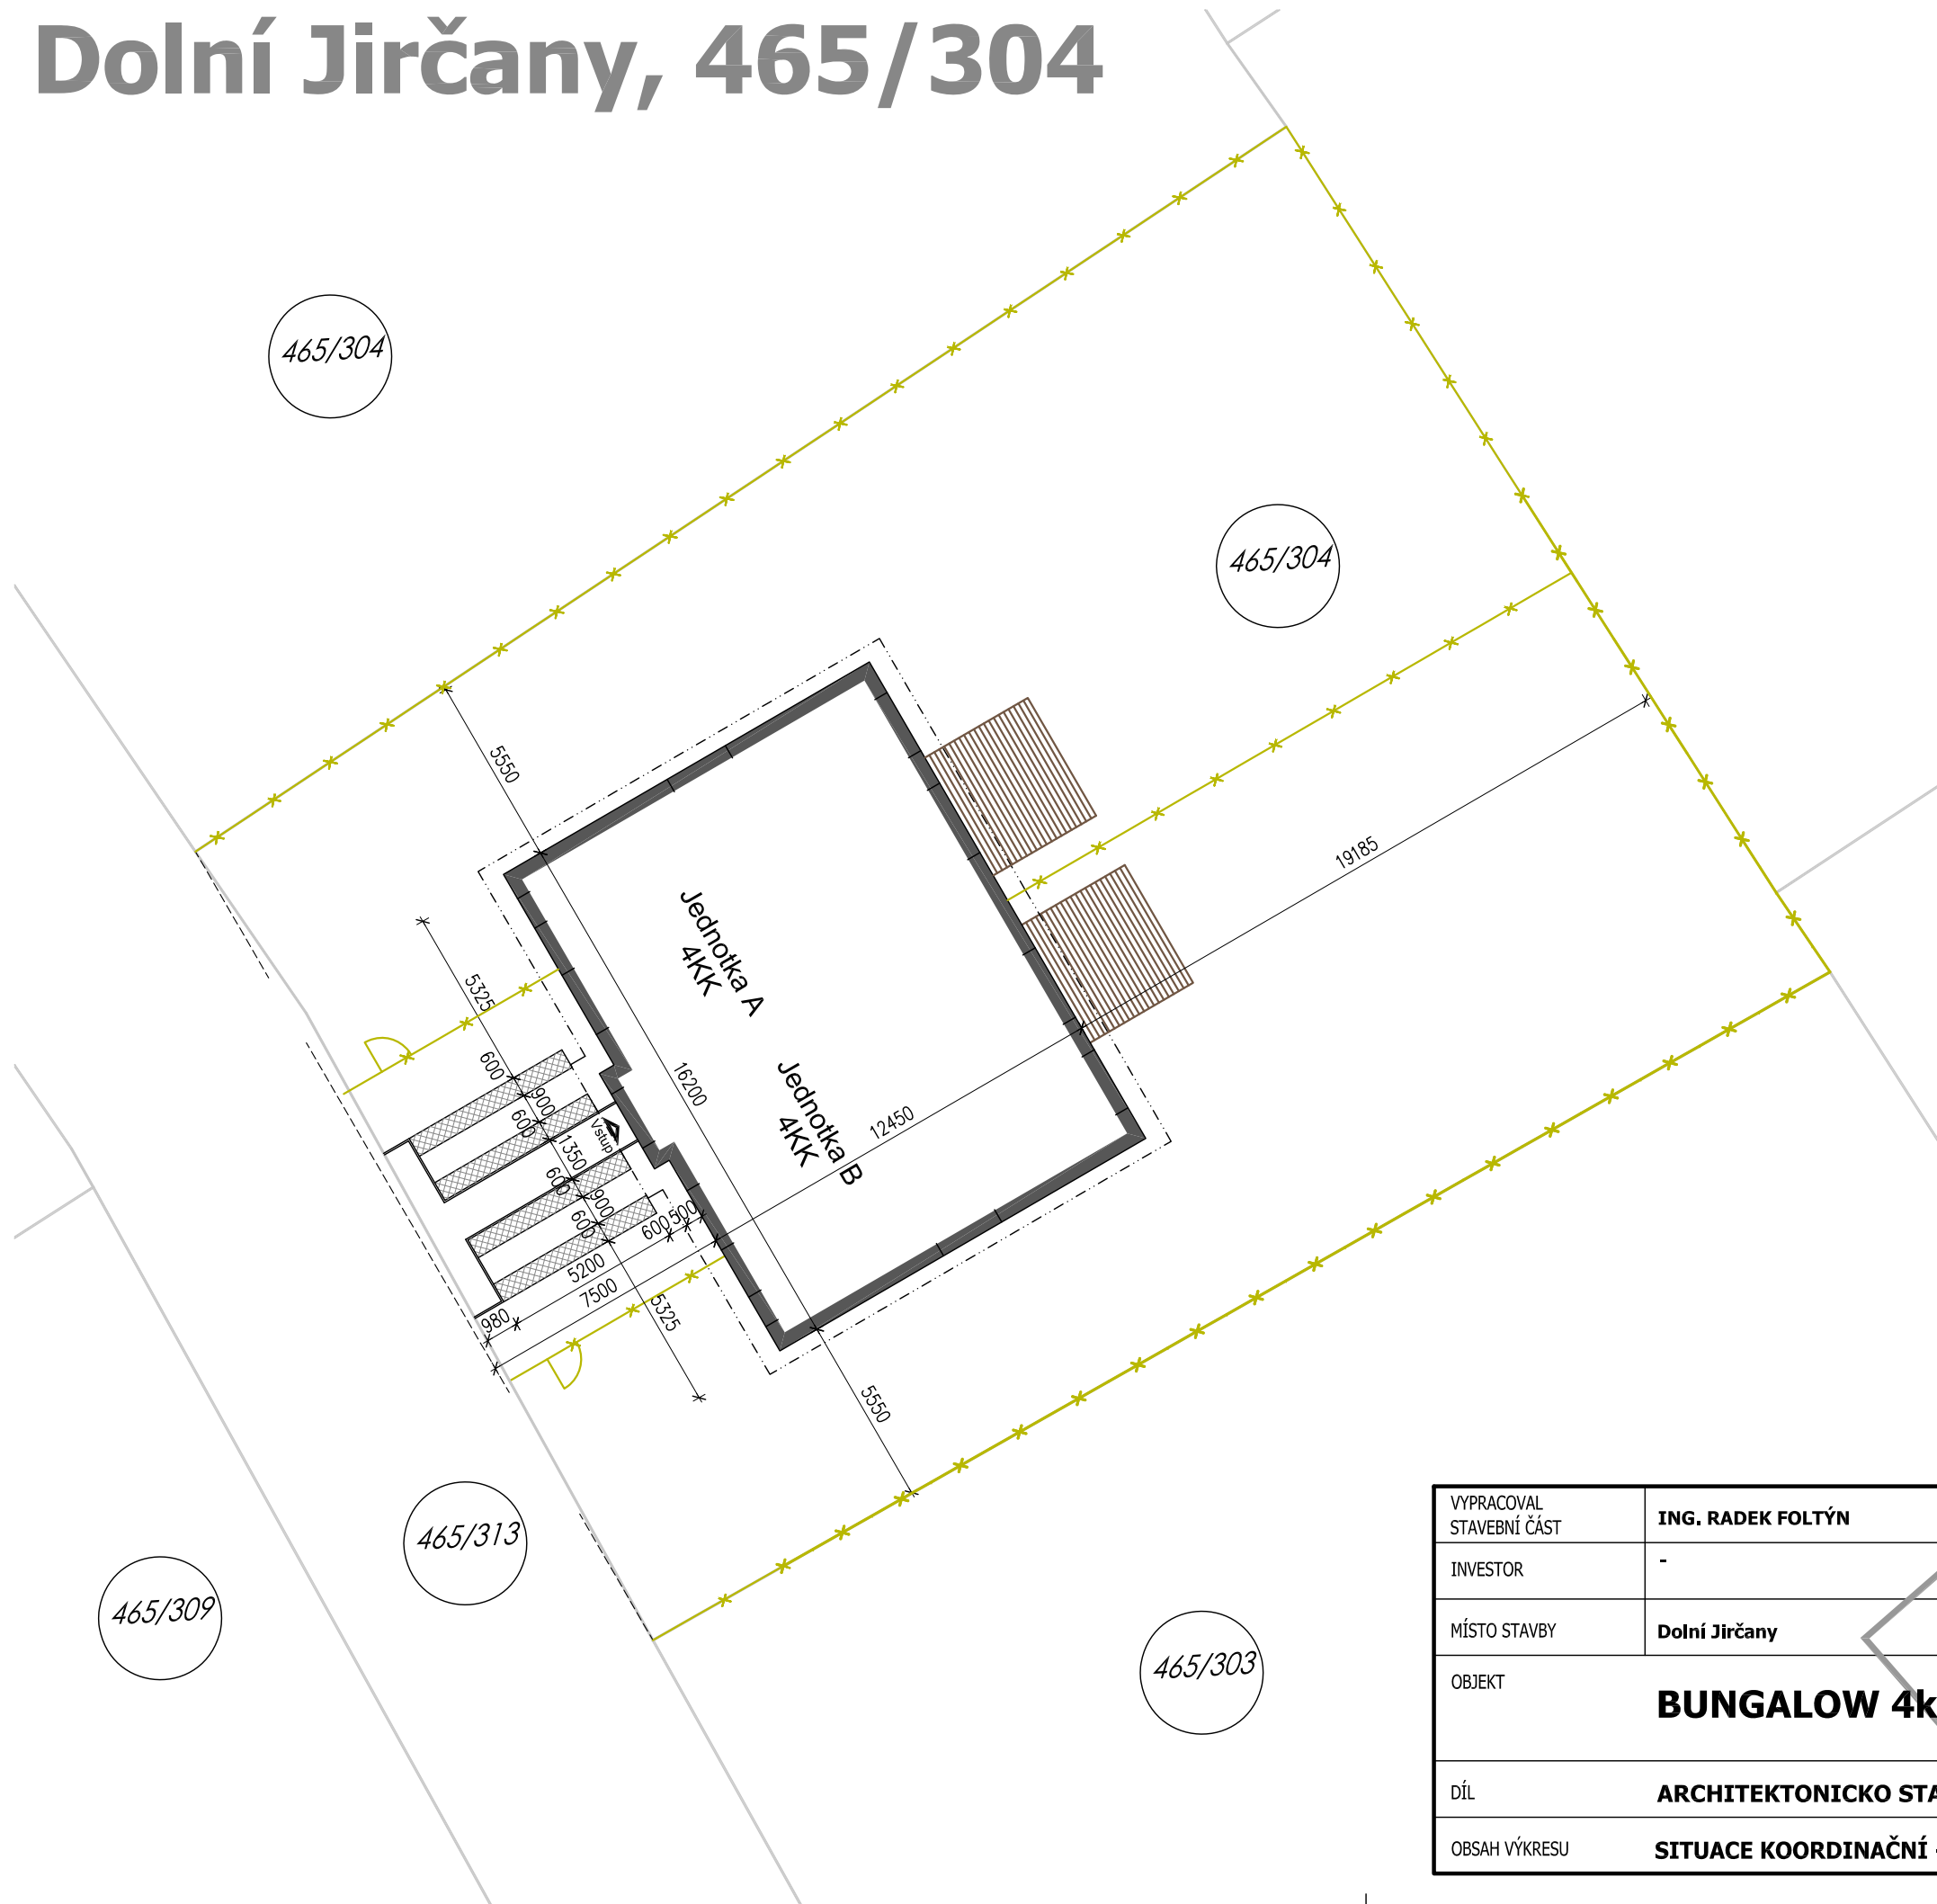


SITUACE KOORDINAČNÍ - M1:200

Dolní Jirčany, 465/304

Legenda:

-  ZÁMKOVÁ BET.DLAŽBA, BARVA ŠEDÁ
VČETNĚ OBRUBNÍKU TL.5cm
-  ZATRAVŇOVACÍ DLAŽDICE BETONOVÉ
60x40cm, BARVA ŠEDÁ
-  PRANÉ KAMENIVO-KAČÍREK
VČETNĚ OBRUBNÍKU TL.5cm
-  OPLOCENÍ NOVÉ-OCELOVÝ DRÁT POPLASTOVANÝ, v.1.6m
-  OPLOCENÍ STÁVAJÍCÍ



VYPRACOVAL STAVEBNÍ ČÁST	ING. RADEK FOLTÝN	DATUM	2.5.2013
INVESTOR	-	ZMĚNA	
MÍSTO STAVBY	Dolní Jirčany	STUPEŇ	STUDIE
OBJEKT	BUNGALOW 4kk, spol. vchod	FORMÁT	2 x A4
DÍL		MĚŘÍTKO	ČÍSLO VÝKRESU
OBSAH VÝKRESU	SITUACE KOORDINAČNÍ - Dolní Jirčany 465/304	1:200	1.

PRACOVNÍ DRAFT

