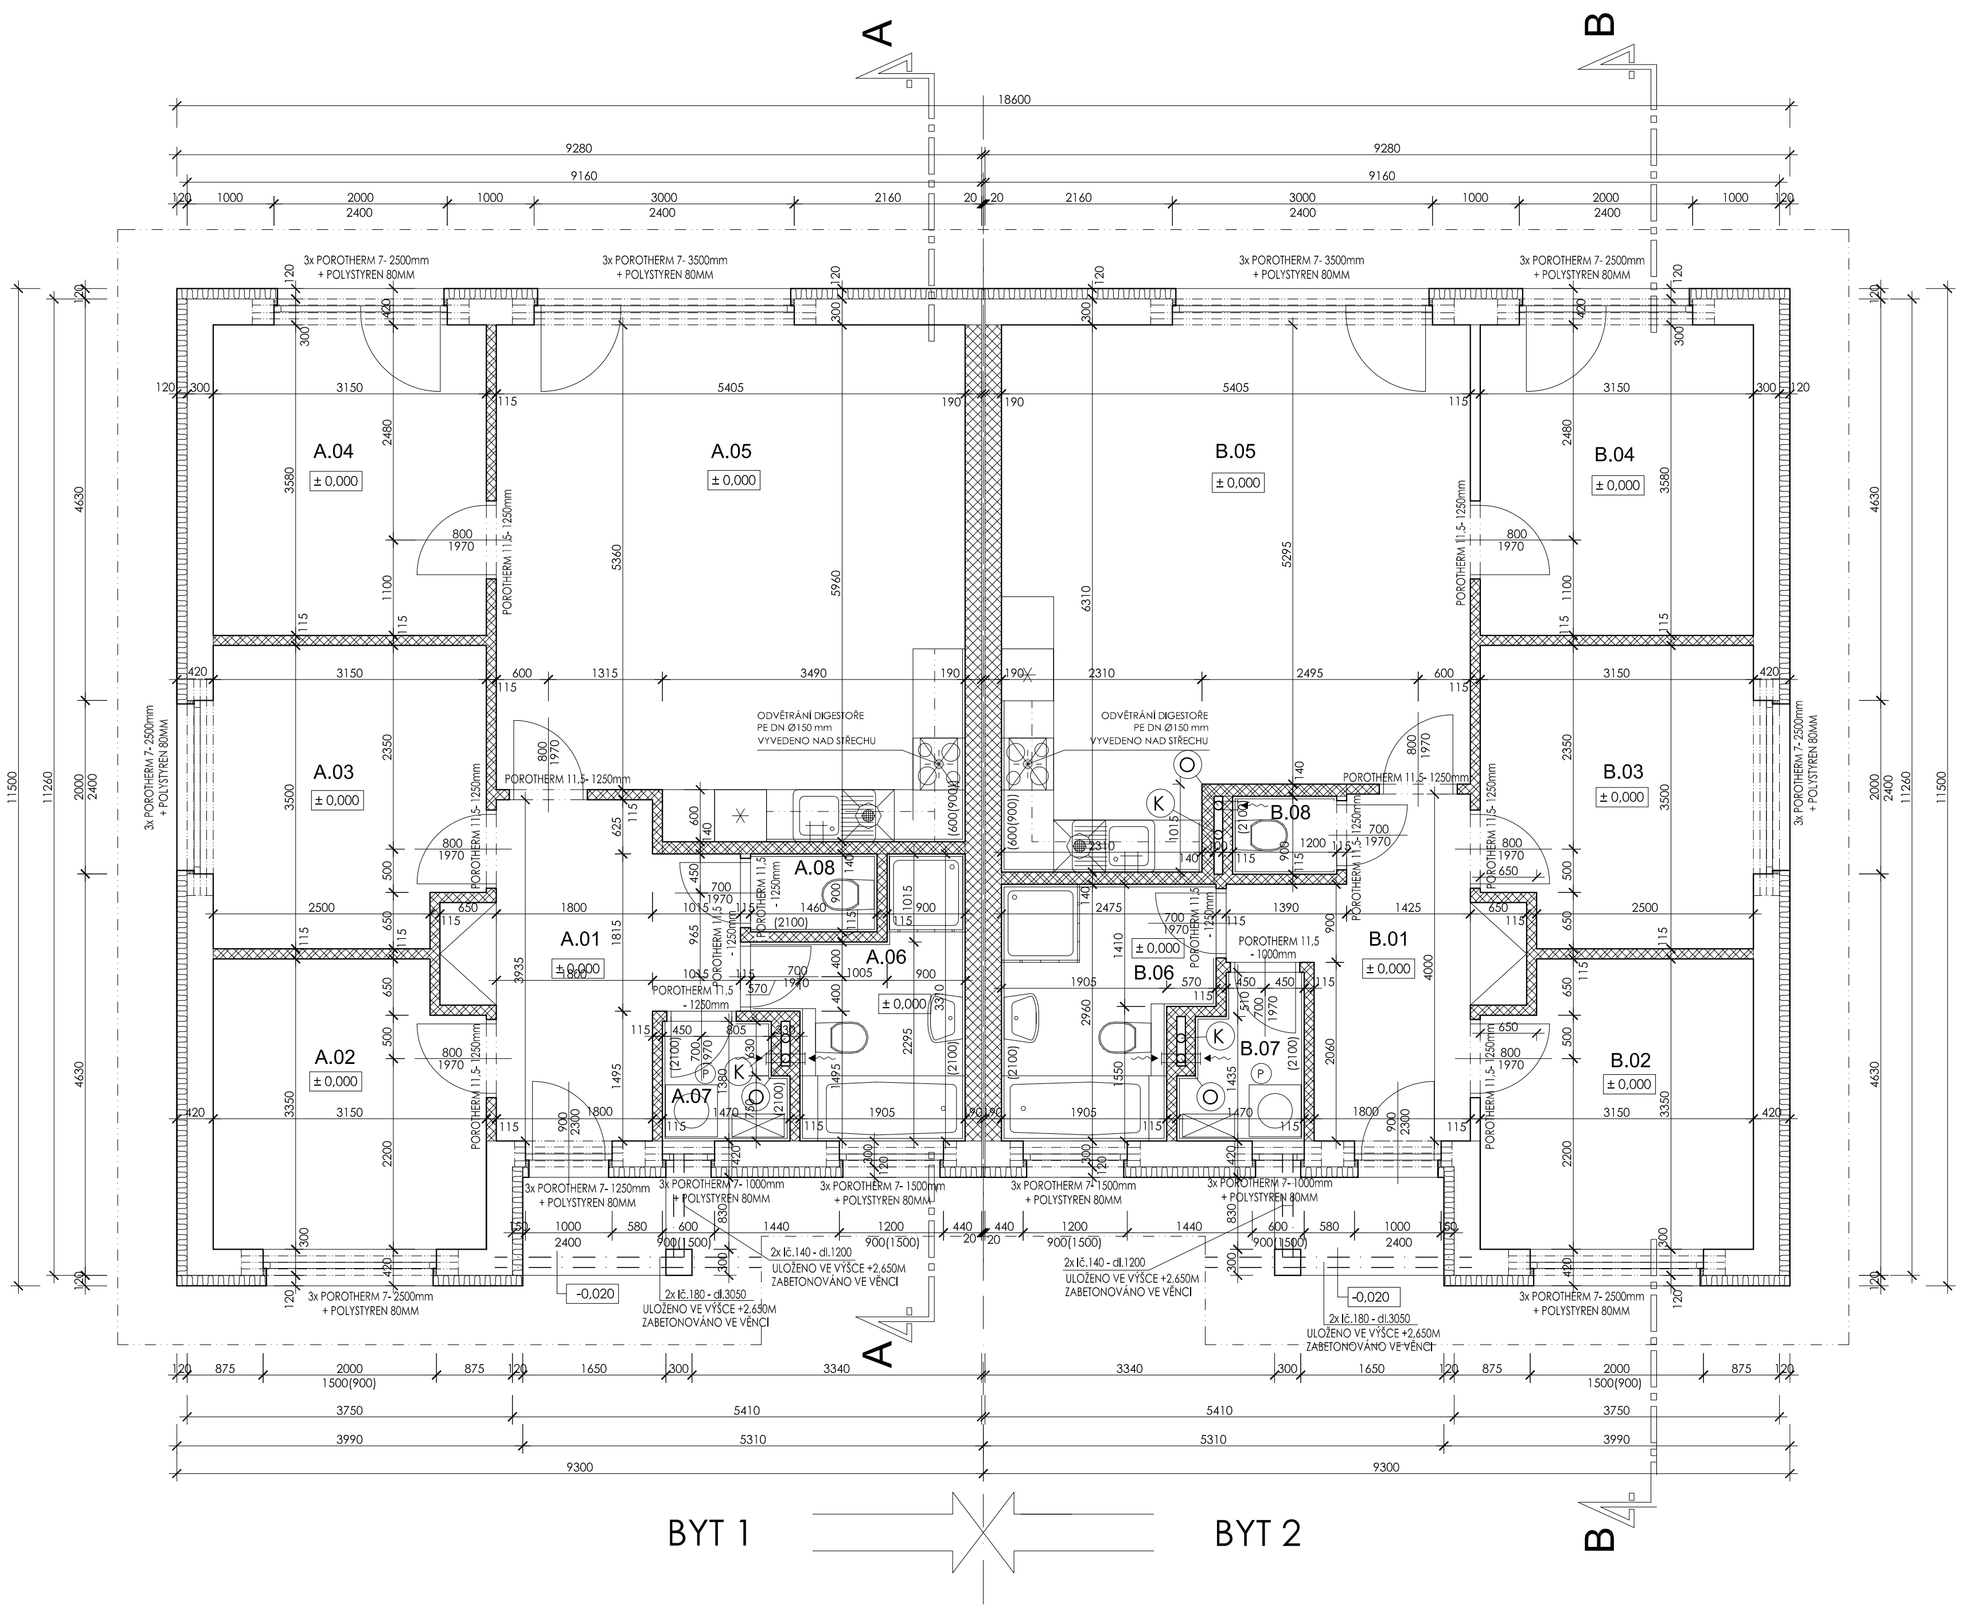

LEGENDA MÍSTNOSTÍ

	Č.M.	NÁZEV MÍSTNOSTI	PLOCHA m2	DRUH PODLAHY	POVRCHY STĚN	POVRCHY STROPŮ	POZNÁMKA
CELKEM 1.N.P. BYT 1 82,50m 2	A.01	ZÁDVEŘÍ A CHODBA	9,26	KERAMICKÁ DLAŽBA	VÁP. ŠTUK. OMÍTKA	SDK PODHLED SV. 2600 mm	KERAMICKÝ SOKL V = 100 mm
	A.02	POKOJ	10,13	PLOVOUCÍ PODLAHA	VÁP. ŠTUK. OMÍTKA	SDK PODHLED SV. 2600 mm	DŘEVĚNÁ LIŠTA
	A.03	POKOJ	10,60	PLOVOUCÍ PODLAHA	VÁP. ŠTUK. OMÍTKA	SDK PODHLED SV. 2600 mm	DŘEVĚNÁ LIŠTA
	A.04	LOŽNICE	11,28	PLOVOUCÍ PODLAHA	VÁP. ŠTUK. OMÍTKA	SDK PODHLED SV. 2600 mm	DŘEVĚNÁ LIŠTA
	A.05	OBÝVACÍ POKOJ +K.K.	32,37	PLOVOUCÍ PODLAHA	VÁP. ŠTUK. OMÍTKA	SDK PODHLED SV. 2600 mm	DŘEVĚNÁ LIŠTA KERAMICKÝ OBKLAD V = 600/300mm
	A.06	KOUPELNA	6,44	KERAMICKÁ DLAŽBA	VÁP. ŠTUK. OMÍTKA + KER. OBKLAD	SDK PODHLED SV. 2600 mm	KERAMICKÝ OBKLAD V = 2100mm
	A.07	TECH. MÍSTNOST	2,42	KERAMICKÁ DLAŽBA	VÁP. ŠTUK. OMÍTKA + KER. OBKLAD	SDK PODHLED SV. 2600 mm	KERAMICKÝ OBKLAD V = 2100 mm
CELKEM 1.N.P. BYT 2 82,18m 2	B.01	ZÁDVEŘÍ A CHODBA	9,09	KERAMICKÁ DLAŽBA	VÁP. ŠTUK. OMÍTKA	SDK PODHLED SV. 2600 mm	KERAMICKÝ SOKL V = 100 mm
	B.02	POKOJ	10,13	PLOVOUCÍ PODLAHA	VÁP. ŠTUK. OMÍTKA	SDK PODHLED SV. 2600 mm	DŘEVĚNÁ LIŠTA
	B.03	POKOJ	10,60	PLOVOUCÍ PODLAHA	VÁP. ŠTUK. OMÍTKA	SDK PODHLED SV. 2600 mm	DŘEVĚNÁ LIŠTA
	B.04	LOŽNICE	11,28	PLOVOUCÍ PODLAHA	VÁP. ŠTUK. OMÍTKA	SDK PODHLED SV. 2600 mm	DŘEVĚNÁ LIŠTA
	B.05	OBÝVACÍ POKOJ +K.K.	31,06	PLOVOUCÍ PODLAHA	VÁP. ŠTUK. OMÍTKA	SDK PODHLED SV. 2600 mm	DŘEVĚNÁ LIŠTA KERAMICKÝ OBKLAD V = 600/300mm
	B.06	KOUPELNA	6,44	KERAMICKÁ DLAŽBA	VÁP. ŠTUK. OMÍTKA + KER. OBKLAD	SDK PODHLED SV. 2600 mm	KERAMICKÝ OBKLAD V = 2100mm
	B.07	TECH. MÍSTNOST	2,42	KERAMICKÁ DLAŽBA	VÁP. ŠTUK. OMÍTKA + KER. OBKLAD	SDK PODHLED SV. 2600 mm	KERAMICKÝ OBKLAD V = 2100 mm
	B.08	WC	1,16	KERAMICKÁ DLAŽBA	VÁP. ŠTUK. OMÍTKA + KER. OBKLAD	SDK PODHLED SV. 2600 mm	KERAMICKÝ OBKLAD V = 2100 mm

LEGENDA MATERIÁLŮ

- ZDIVO TL. 300 mm Z CIHEL POROTHERM 30 P+D 247/300/238 mm NA MC 5,0
- ZDIVO TL. 200 mm Z CIHEL POROTHERM 19 AKU 372/190/238 mm NA MC 5,0
- PŘÍČKOVÉ ZDIVO TL. 115 mm Z CIHEL POROTHERM 11,5 P+D 497/115/238 mm NA MVC 2,5
- PŘÍČKOVÉ ZDIVO TL. 140 mm Z CIHEL POROTHERM 14 P+D 497/140/238 mm NA MVC 2,5
- ZATEPLENÍ FASÁDY NAPŘ. KVK SYSTÉM - POLYSTYREN 120 mm + venkovní omítka

VÝPIS PŘEKLADŮ NAD OTVORY V NOSNÝCH ZDECH 1NP

NÁZEV	ROZMĚR (mm)	POČET KS
POROTHERM 7 - 1000	1000/70/238	6
POROTHERM 7 - 1250	1250/70/238	6
POROTHERM 7 - 2500	2500/70/238	18
POROTHERM 7 - 3500	3500/70/238	6
POROTHERM 7 - 1500	1500/70/238	6

VÝPIS PŘEKLADŮ NAD OTVORY V PŘÍČKÁCH 115MM

NÁZEV	ROZMĚR (mm)	POČET KS
POROTHERM 11,5 - 1000	1000/115/70	2
POROTHERM 11,5 - 1250	1000/115/70	11

S

NOVOSTAVBA RODINNÉHO DOMU - PŮDORYS 1.N.P.

NÁVRH: atelier 2 s.r.o. Kunětická 2534/2 PRAHA 2 - Vinohrady 12 000
email: projekce@atelier2.cz, tel: 774 92 10 80, 774 92 10 82 , IČO: 275 74 261 DIČ: CZ - 275 74 261
PROJEKTANT: Ing. P. Krupková
ZODPOVĚDNÝ PROJEKTANT: Ing.Josef Žáček
HLAVNÍ PROJEKTANT: Ing.Josef Žáček

atelier 2

INVESTOR: EURO DEVELOPMENT HERINK, s.r.o., Praha- Nové Město 120 00

NÁZEV AKCE:

DVOJDŮM

parc.č. 189/12, k.ú. Herink

AUTORIZAČNÍ RAZÍTKO:

DATUM: 1/2012

ČÍSLO ZAKÁZKY: 1/2012

OBSAH: PŮDORYS 1.NP

MĚŘÍTKO: 1 : 50

STUPEŇ DOK.: SP

ČÍSLO VÝKRESU: F.1.03