

SITUACE KOORDINAČNÍ - M1:200






H20


201-109

290/ ?
(538 m²)


290/ 192
(456 m²)

Legenda:

-  ZÁMKOVÁ BET.DLAŽBA, BARVA ŠEDÁ
VČETNĚ OBRUBNÍKU TL.5cm
-  ZATRAVŇOVACÍ DLAŽDICE BETONOVÉ
60x40cm, BARVA ŠEDÁ
-  PRANÉ KAMENIVO-KAČÍREK
VČETNĚ OBRUBNÍKU TL.5cm
-  OPLOCENÍ NOVÉ-OCELOVÝ DRÁT POPLASTOVANÝ, v.1.6m
-  OPLOCENÍ STÁVAJÍCÍ

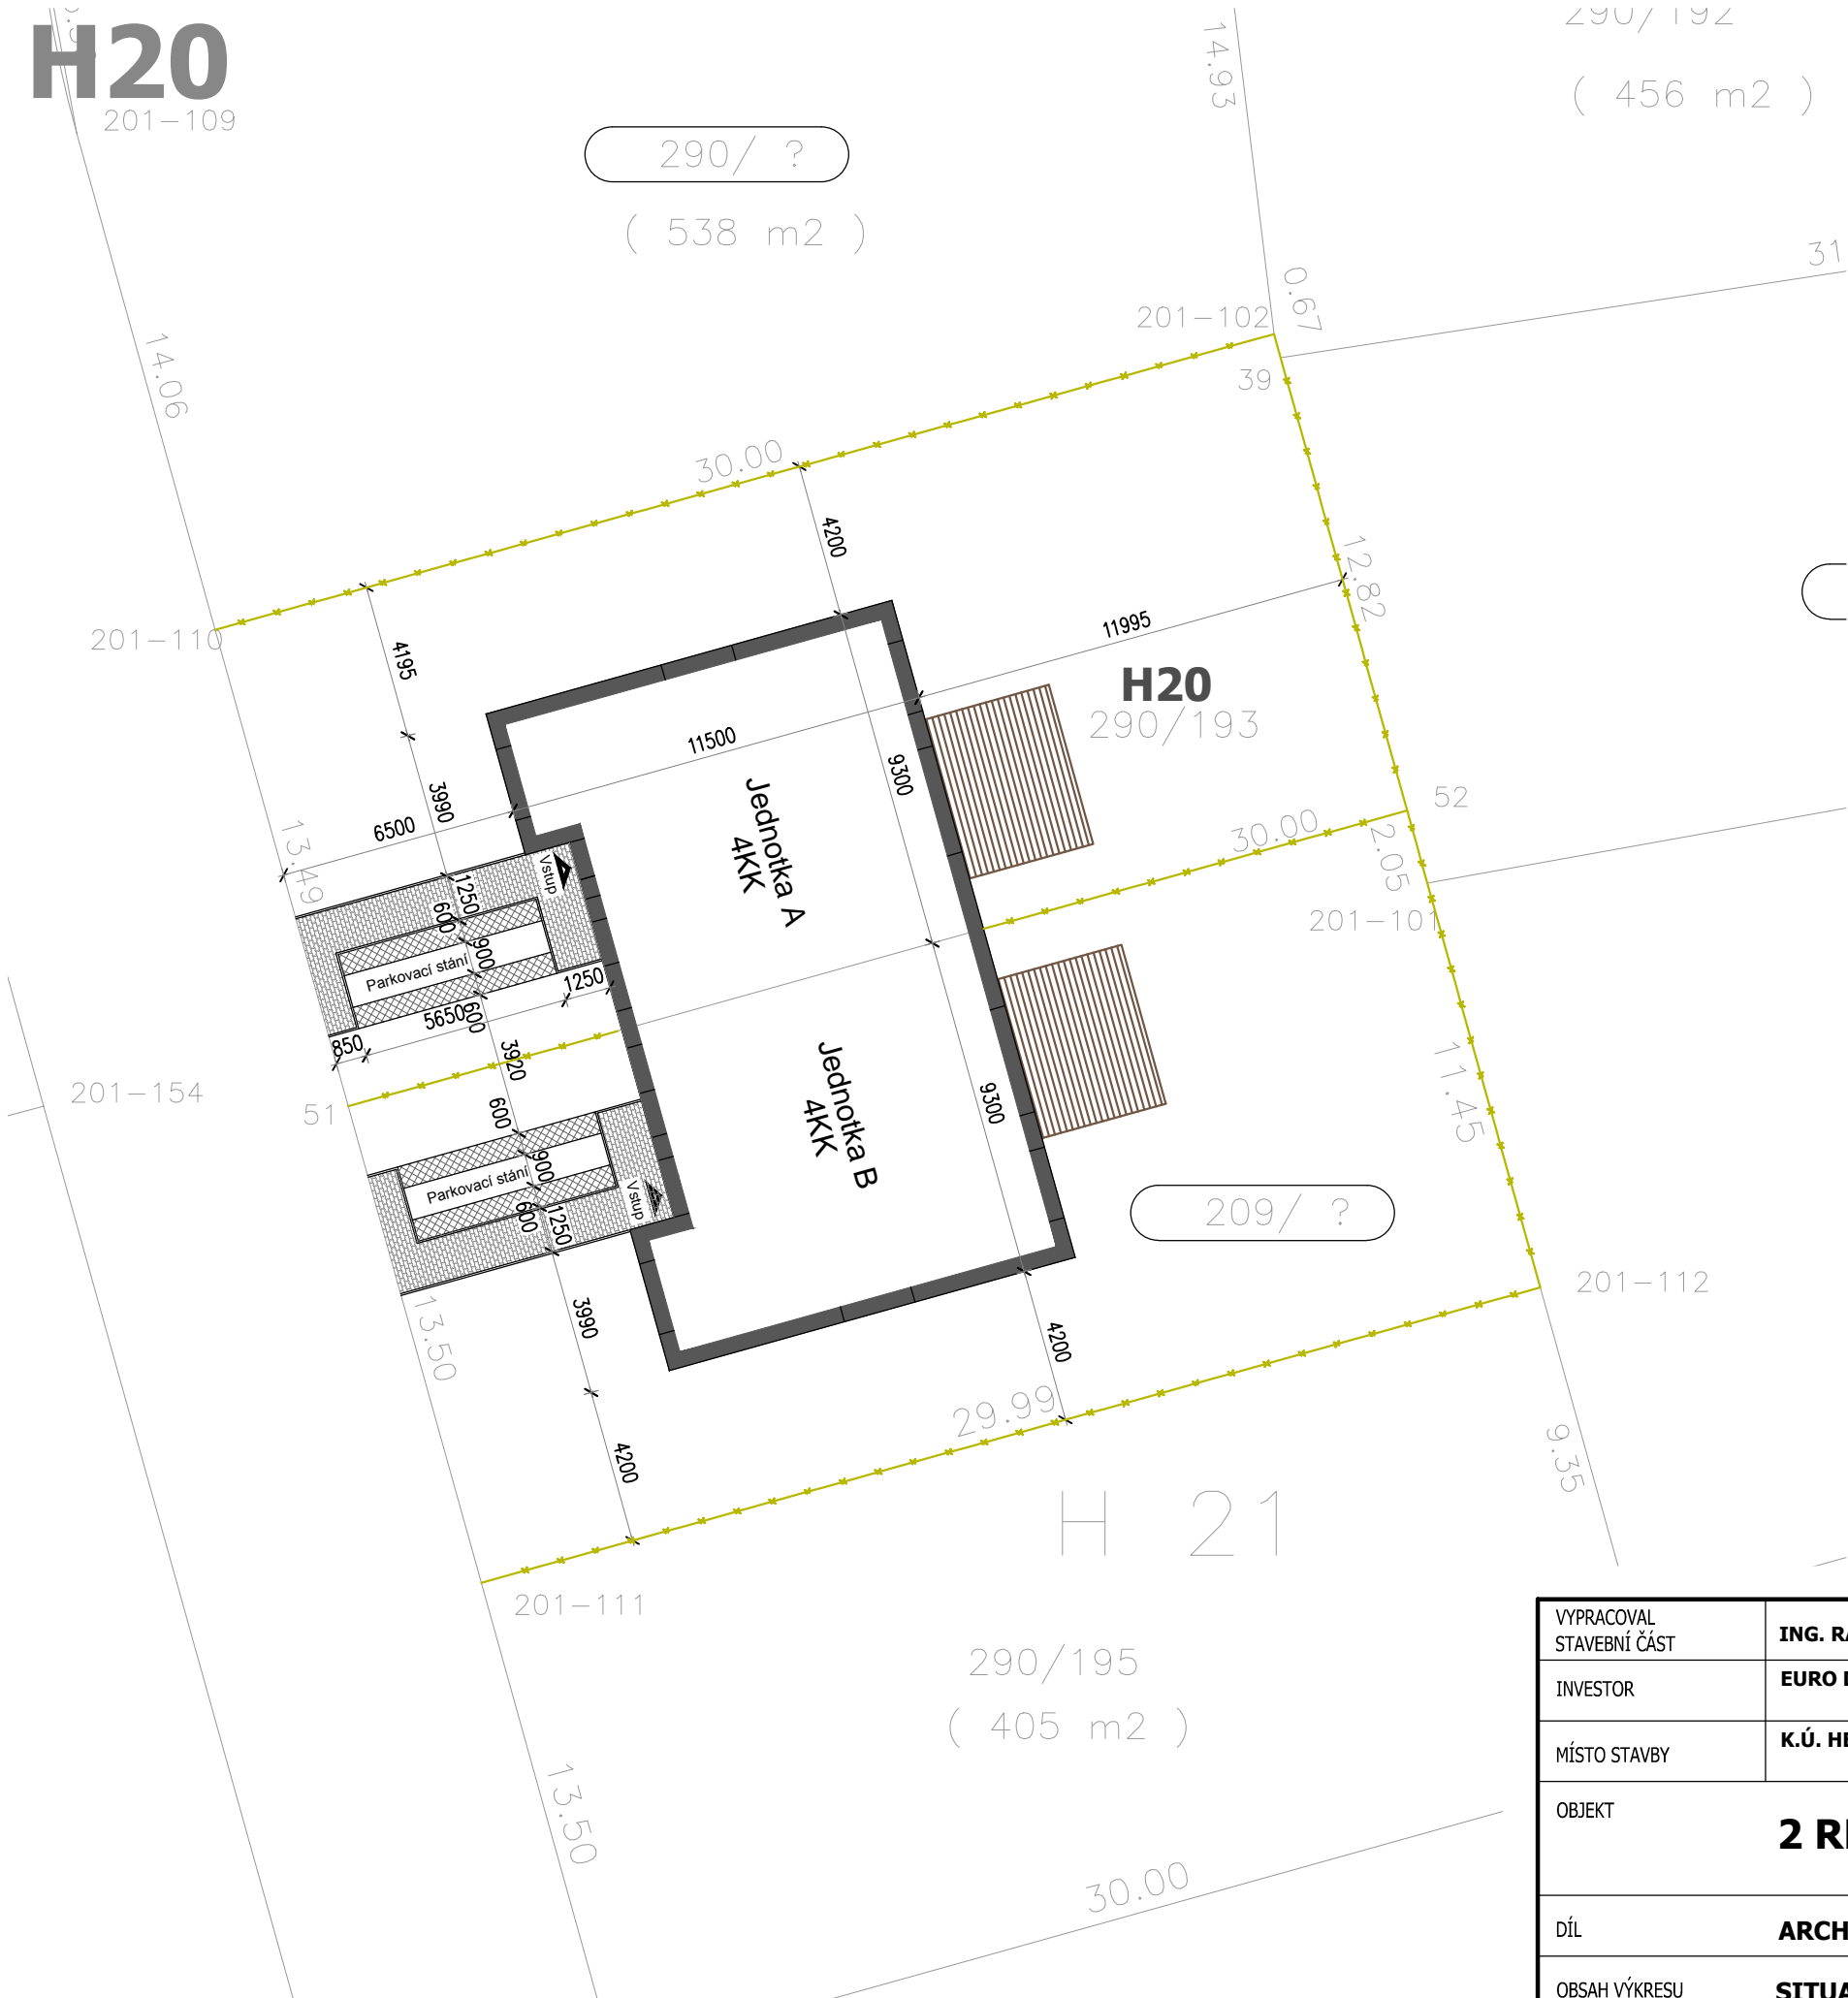

PRACOVNÍ
DRAFT

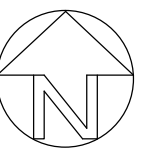

VYPRACOVAL STAVEBNÍ ČÁST	ING. RADEK FOLTÝN	DATUM	03.05.2013
INVESTOR	EURO DEVELOPMENT JESENICE s.r.o.	ZMĚNA	
MÍSTO STAVBY	K.Ú. HERINK, č.par. 290/193	STUPEŇ	STUDIE
OBJEKT	2 RD 4KK	FORMÁT	2 x A4
DÍL		MĚŘÍTKO	ČÍSLO VÝKRESU
OBSAH VÝKRESU	ARCHITEKTONICKO STAVEBNÍ ŘEŠENÍ	1:200	1.
	SITUACE KOORDINAČNÍ - pozemek H20		