




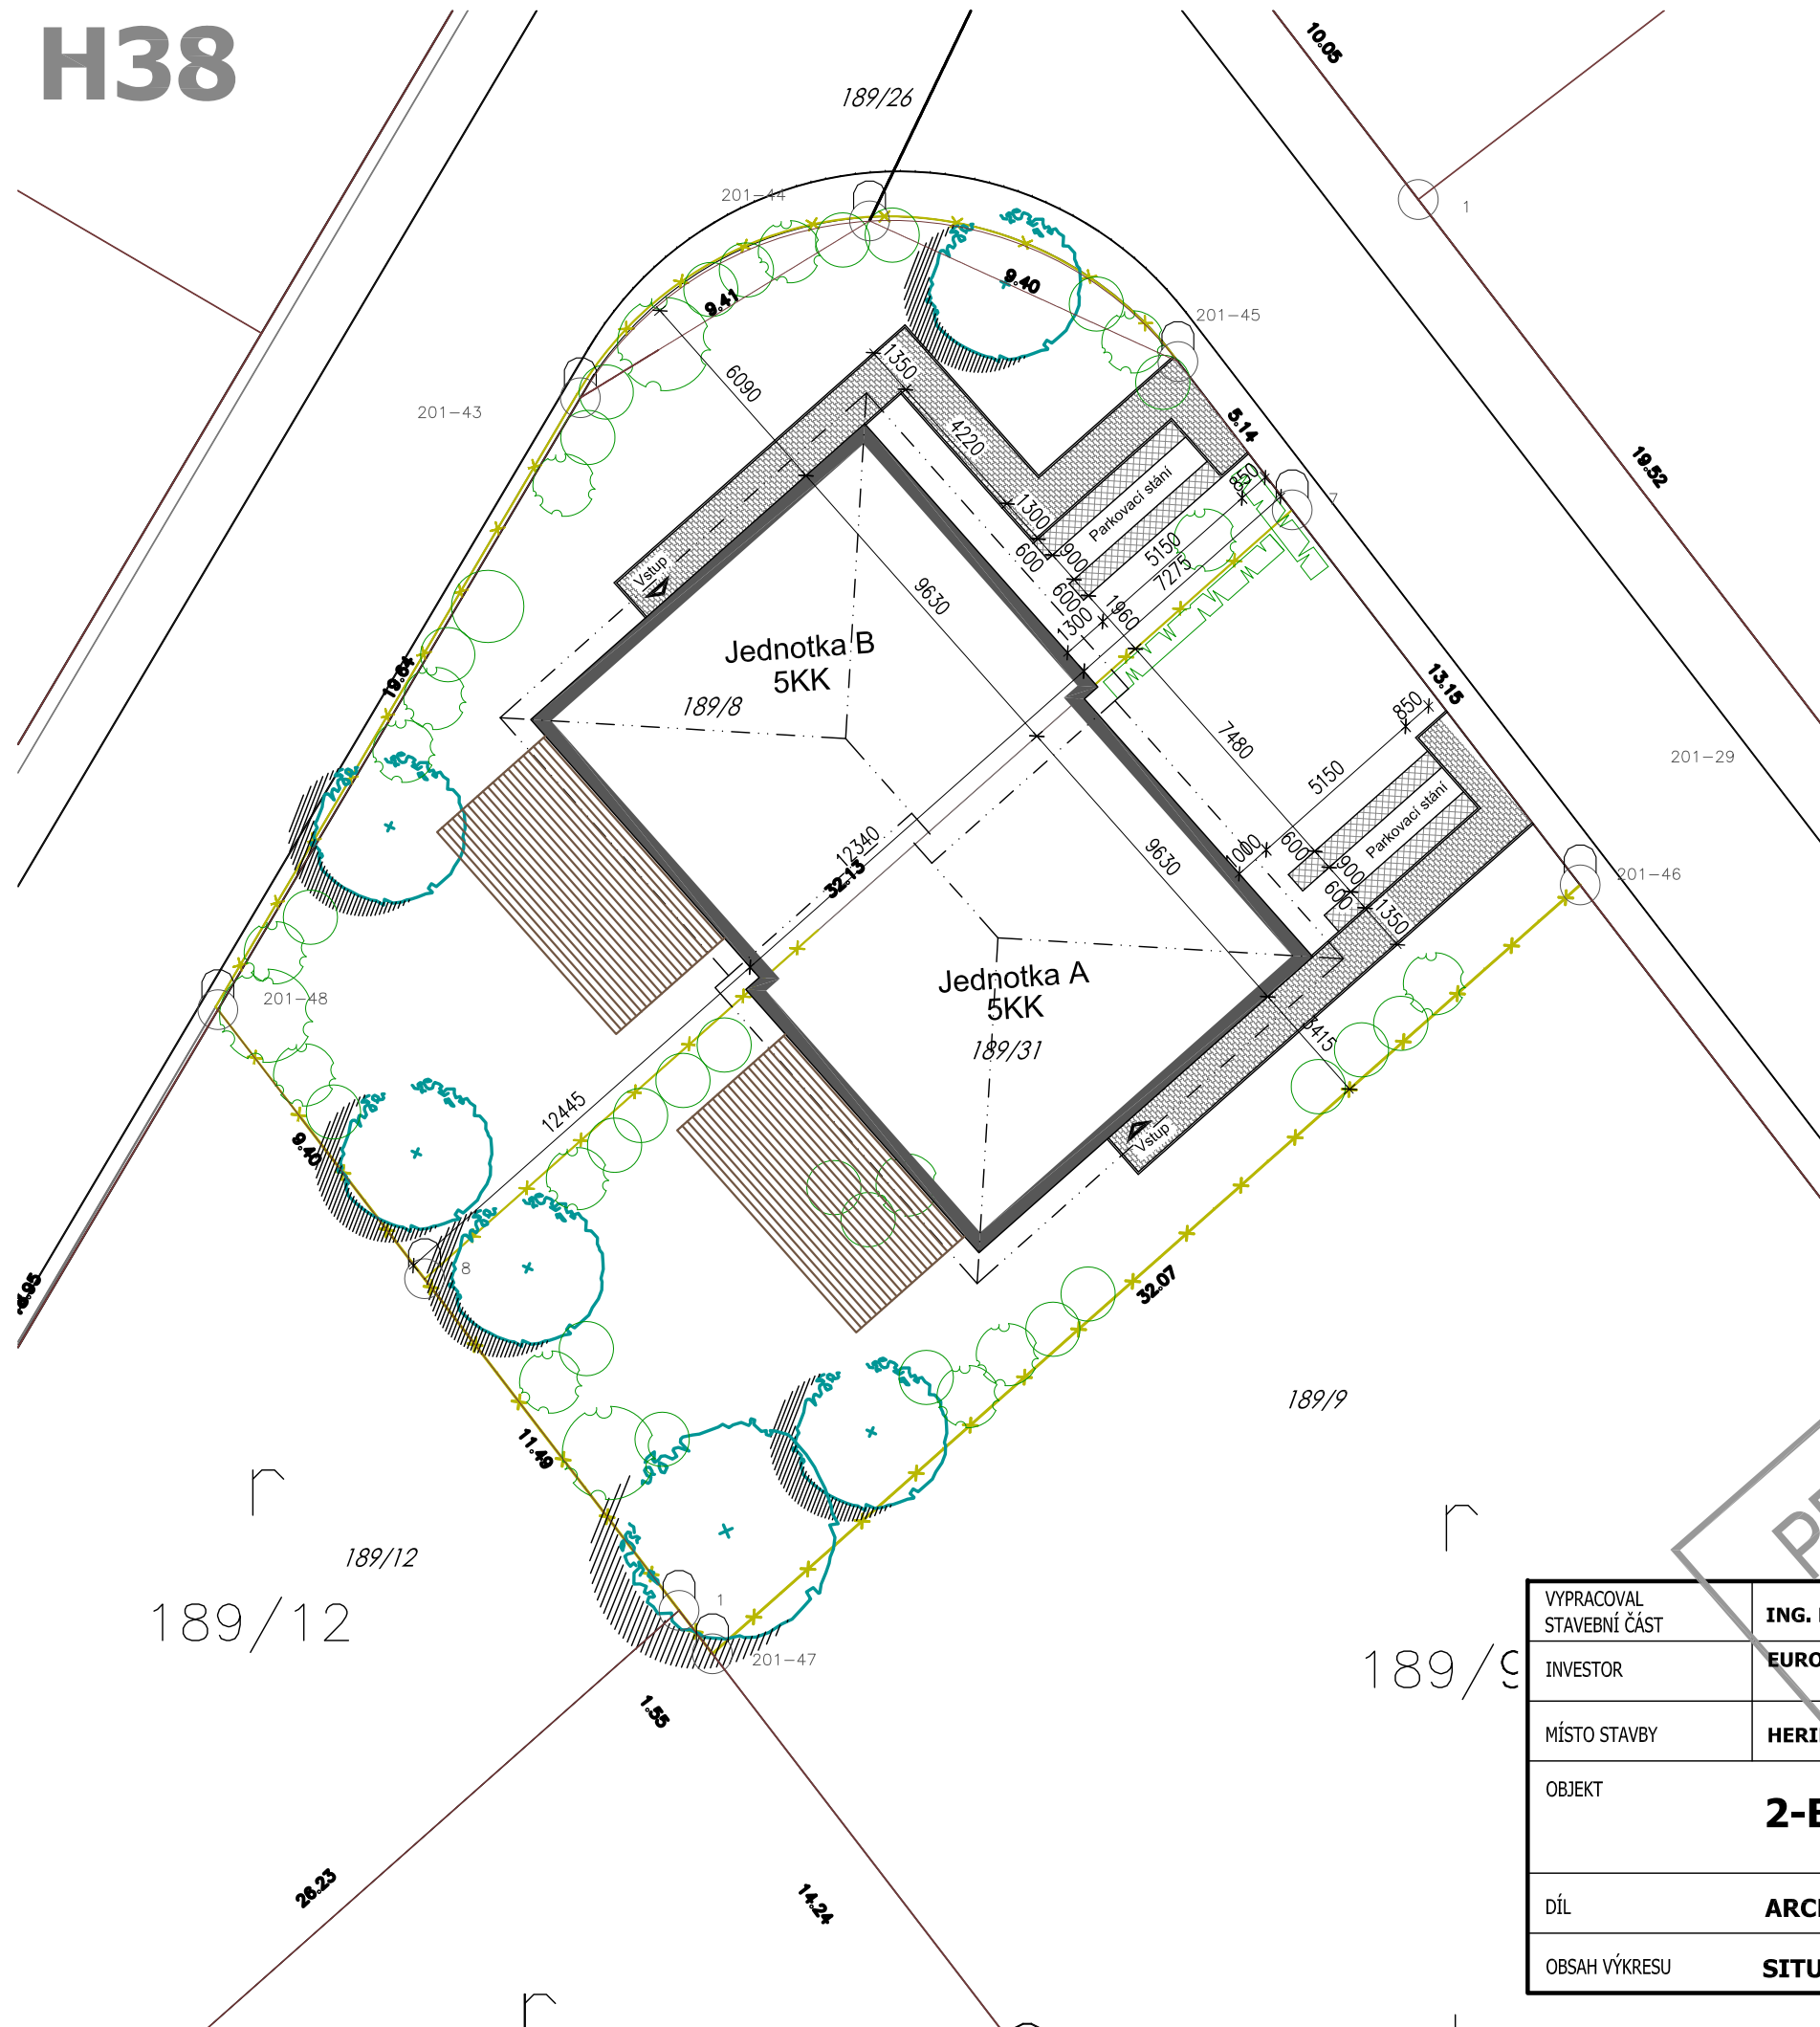


SITUACE KOORDINAČNÍ - M1:200

H38



Legenda:

-  ZÁMKOVÁ BET.DLAŽBA, BARVA ŠEDÁ
VČETNĚ OBRUBNÍKU TL.5cm
-  ZATRAVŇOVACÍ DLAŽDICE BETONOVÉ
60x40cm, BARVA ŠEDÁ
-  PRANÉ KAMENIVO-KAČÍREK
VČETNĚ OBRUBNÍKU TL.5cm
-  OPLOCENÍ NOVĚ-OCELOVÝ DRÁT POPLASTOVANÝ, v.1.6m
-  OPLOCENÍ STÁVAJÍCÍ

PRACOVNÍ
DRAFT



| | | | |
|--------------------------|-----------------------------------|--------------|---------------|
| VYPRACOVAL STAVEBNÍ ČÁST | ING. RADEK FOLTÝN | DATUM | 09.07.2013 |
| INVESTOR | EURO DEVELOPMENT JESENICE s.r.o. | ZMĚNA | |
| MÍSTO STAVBY | HERINK, 189/8, 189/31 | STUPEŇ | STUDIE |
| OBJEKT | 2-BUNGALOW 5KK | FORMÁT | 2 x A4 |
| DÍL | ARCHITEKTONICKO STAVEBNÍ ŘEŠENÍ | MĚŘÍTKO | ČÍSLO VÝKRESU |
| OBSAH VÝKRESU | SITUACE KOORDINAČNÍ - pozemek H38 | 1:200 | 1. |