
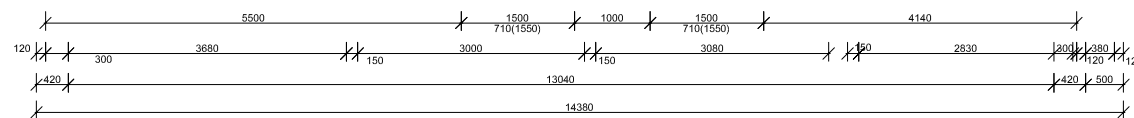
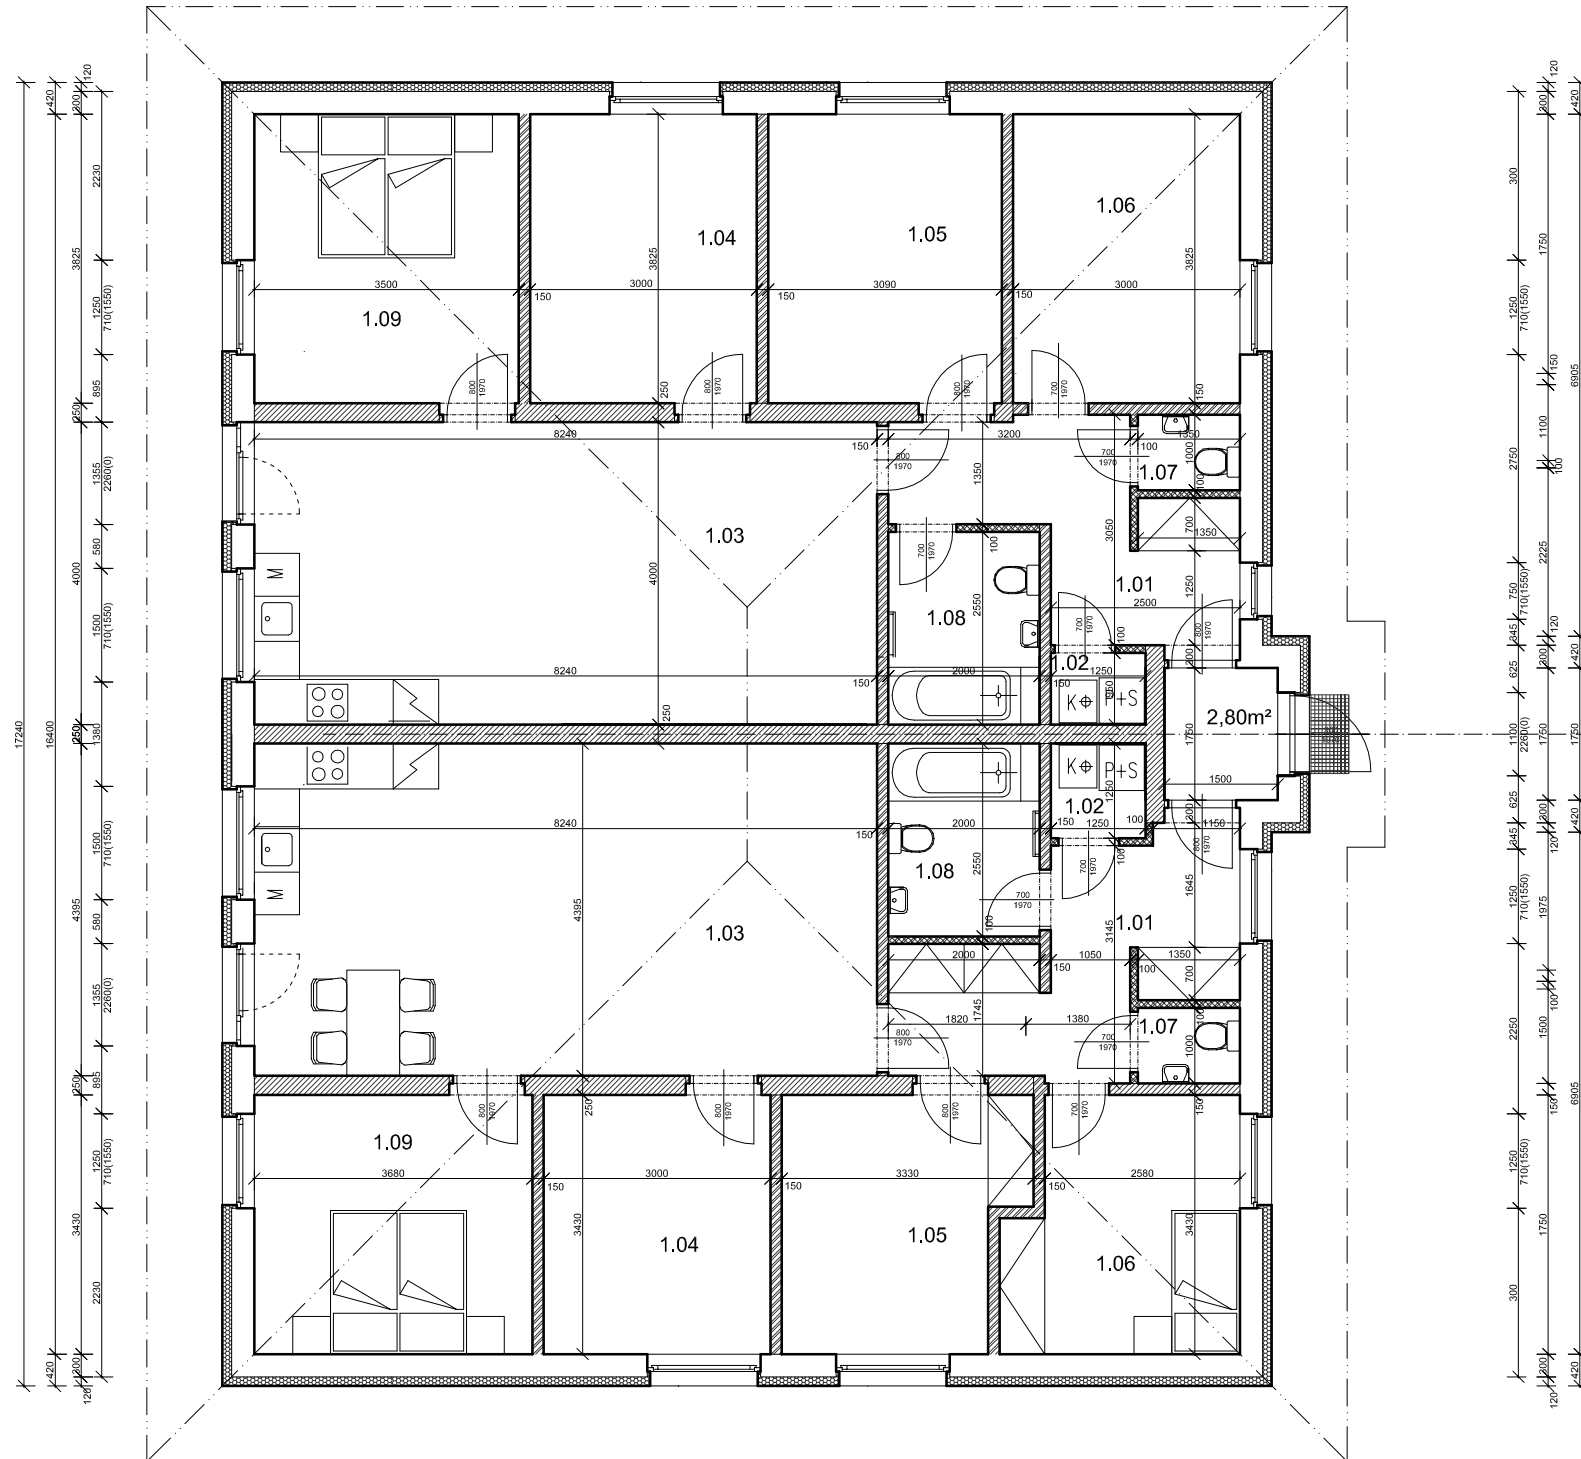


PŮDORYS 1.N.P.

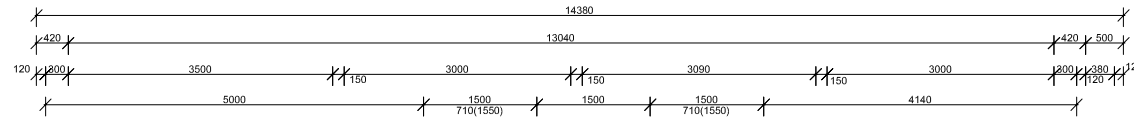

LEGENDA MÍSTNOSTÍ - BYT1

OZN.	NÁZEV MÍSTNOSTI	PLOCHA [m ²]	PODLAHA	POVRCH STĚN	POVRCH STROPŮ	POZNÁMKA
1.01	CHODBA	10,49	KERAMICKÁ DLAŽBA	VÁP. ŠTUK. OMÍTKA	VÁP. ŠTUK. OMÍTKA SV.2700mm	KERAMICKÝ SOKL.
1.02	TECHNICKÁ MÍSTNOST	1,56	KERAMICKÁ DLAŽBA	VÁP. ŠTUK. OMÍTKA	VÁP. ŠTUK. OMÍTKA SV.2700mm	KERAMICKÝ OBKLAD SV. 2100mm
1.03	OBYVACÍ POKOJ KUCHYŇSKÝ KOUT	36,21	PLOVOUCÍ PODLAHA	VÁP. ŠTUK. OMÍTKA	VÁP. ŠTUK. OMÍTKA SV.2700mm	PODLAHOVÁ LIŠTA
1.04	POKOJ	10,52	PLOVOUCÍ PODLAHA	VÁP. ŠTUK. OMÍTKA	VÁP. ŠTUK. OMÍTKA SV.2700mm	PODLAHOVÁ LIŠTA
1.05	POKOJ	10,48	PLOVOUCÍ PODLAHA	VÁP. ŠTUK. OMÍTKA	VÁP. ŠTUK. OMÍTKA SV.2700mm	KERAMICKÝ OBKLAD SV. 2100mm
1.06	POKOJ	10,03	KERAMICKÁ DLAŽBA	VÁP. ŠTUK. OMÍTKA	VÁP. ŠTUK. OMÍTKA SV.2700mm	PODLAHOVÁ LIŠTA
1.07	WC	1,35	KERAMICKÁ DLAŽBA	VÁP. ŠTUK. OMÍTKA	VÁP. ŠTUK. OMÍTKA SV.2700mm	KERAMICKÝ OBKLAD SV. 2100mm
1.08	KOUPELNA	5,1	KERAMICKÁ DLAŽBA	VÁP. ŠTUK. OMÍTKA	VÁP. ŠTUK. OMÍTKA SV.2700mm	KERAMICKÝ OBKLAD SV. 2100mm
1.09	LOŽNICE	12,85	KERAMICKÁ DLAŽBA	VÁP. ŠTUK. OMÍTKA	VÁP. ŠTUK. OMÍTKA SV.2700mm	KERAMICKÝ OBKLAD SV. 2100mm
CELKOVÁ PLOCHA		98,59m ²				

LEGENDA MÍSTNOSTÍ- BYT2

OZN.	NÁZEV MÍSTNOSTI	PLOCHA [m ²]	PODLAHA	POVRCH STĚN	POVRCH STROPŮ	POZNÁMKA
1.01	CHODBA	9,18	KERAMICKÁ DLAŽBA	VÁP. ŠTUK. OMÍTKA	VÁP. ŠTUK. OMÍTKA SV.2700mm	KERAMICKÝ SOKL.
1.02	TECHNICKÁ MÍSTNOST	1,26	KERAMICKÁ DLAŽBA	VÁP. ŠTUK. OMÍTKA	VÁP. ŠTUK. OMÍTKA SV.2700mm	KERAMICKÝ OBKLAD SV. 2100mm
1.03	OBYVACÍ POKOJ KUCHYŇSKÝ KOUT	32,96	PLOVOUCÍ PODLAHA	VÁP. ŠTUK. OMÍTKA	VÁP. ŠTUK. OMÍTKA SV.2700mm	PODLAHOVÁ LIŠTA
1.04	POKOJ	11,7	PLOVOUCÍ PODLAHA	VÁP. ŠTUK. OMÍTKA	VÁP. ŠTUK. OMÍTKA SV.2700mm	PODLAHOVÁ LIŠTA
1.05	POKOJ	12,05	PLOVOUCÍ PODLAHA	VÁP. ŠTUK. OMÍTKA	VÁP. ŠTUK. OMÍTKA SV.2700mm	KERAMICKÝ OBKLAD SV. 2100mm
1.06	PRACOVNA	11,47	KERAMICKÁ DLAŽBA	VÁP. ŠTUK. OMÍTKA	VÁP. ŠTUK. OMÍTKA SV.2700mm	PODLAHOVÁ LIŠTA
1.07	WC	1,35	KERAMICKÁ DLAŽBA	VÁP. ŠTUK. OMÍTKA	VÁP. ŠTUK. OMÍTKA SV.2700mm	KERAMICKÝ OBKLAD SV. 2100mm
1.08	KOUPELNA	5,1	KERAMICKÁ DLAŽBA	VÁP. ŠTUK. OMÍTKA	VÁP. ŠTUK. OMÍTKA SV.2700mm	KERAMICKÝ OBKLAD SV. 2100mm
1.09	LOŽNICE	13,62	KERAMICKÁ DLAŽBA	VÁP. ŠTUK. OMÍTKA	VÁP. ŠTUK. OMÍTKA SV.2700mm	KERAMICKÝ OBKLAD SV. 2100mm
CELKOVÁ PLOCHA		98,69m ²				

LEGENDA MATERIÁLŮ

- obvodové zdívlo tl. 300mm - POROTHERM 30 P+D P 10 (d/s/v) 247/300/238 na MC 5.0
- mezibytové zdívlo tl. 250mm - POROTHERM 25 AKU P+D P 10 (d/s/v) 372/250/238 na MC 5.0
- zdívlo přiček tl. 150 mm, YTONG (š/v/d)150/249/599 mm na tenkovrstvou maltu
- zdívlo přiček tl. 100 mm, YTONG (š/v/d) 100/249/599 mm na tenkovrstvou maltu
- zateplená fasády např. KVK SYSTÉM - POLYSTYREN 120 mm

BYT 2

BYT 1