



# 1.NP PŮDORYS M1:50

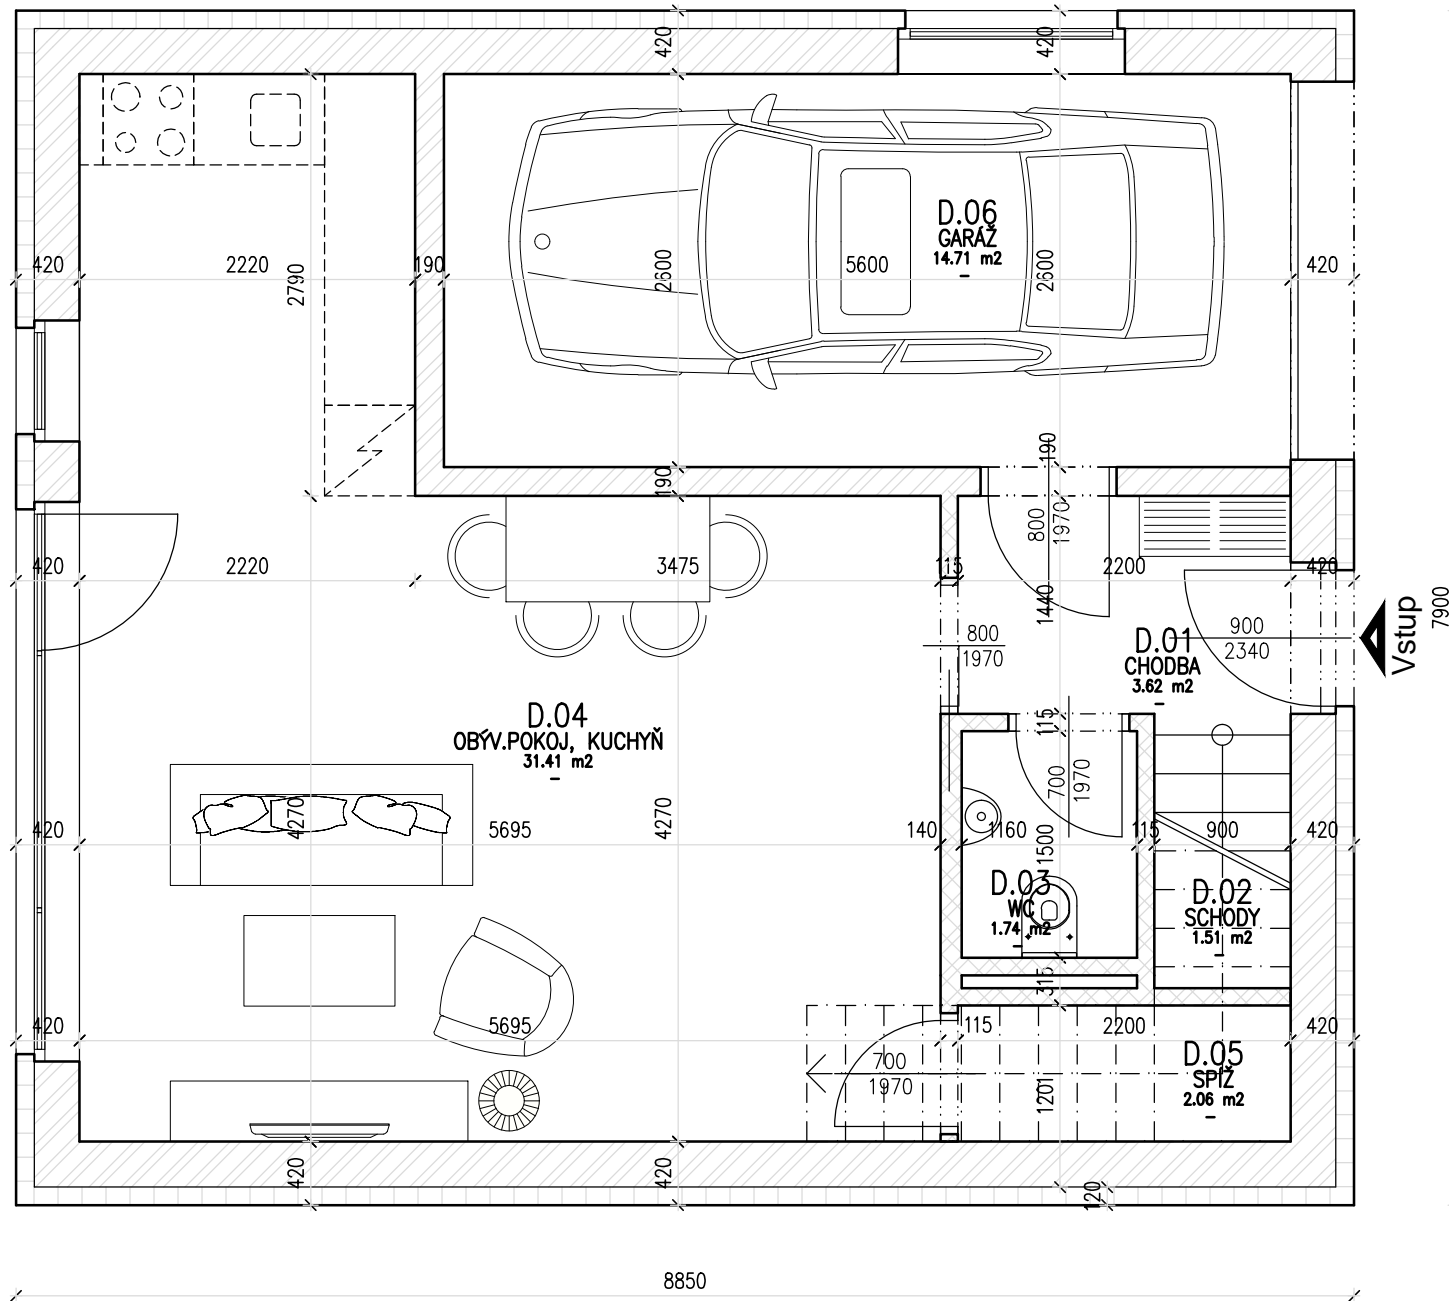

# 2.NP PŮDORYS M1:50

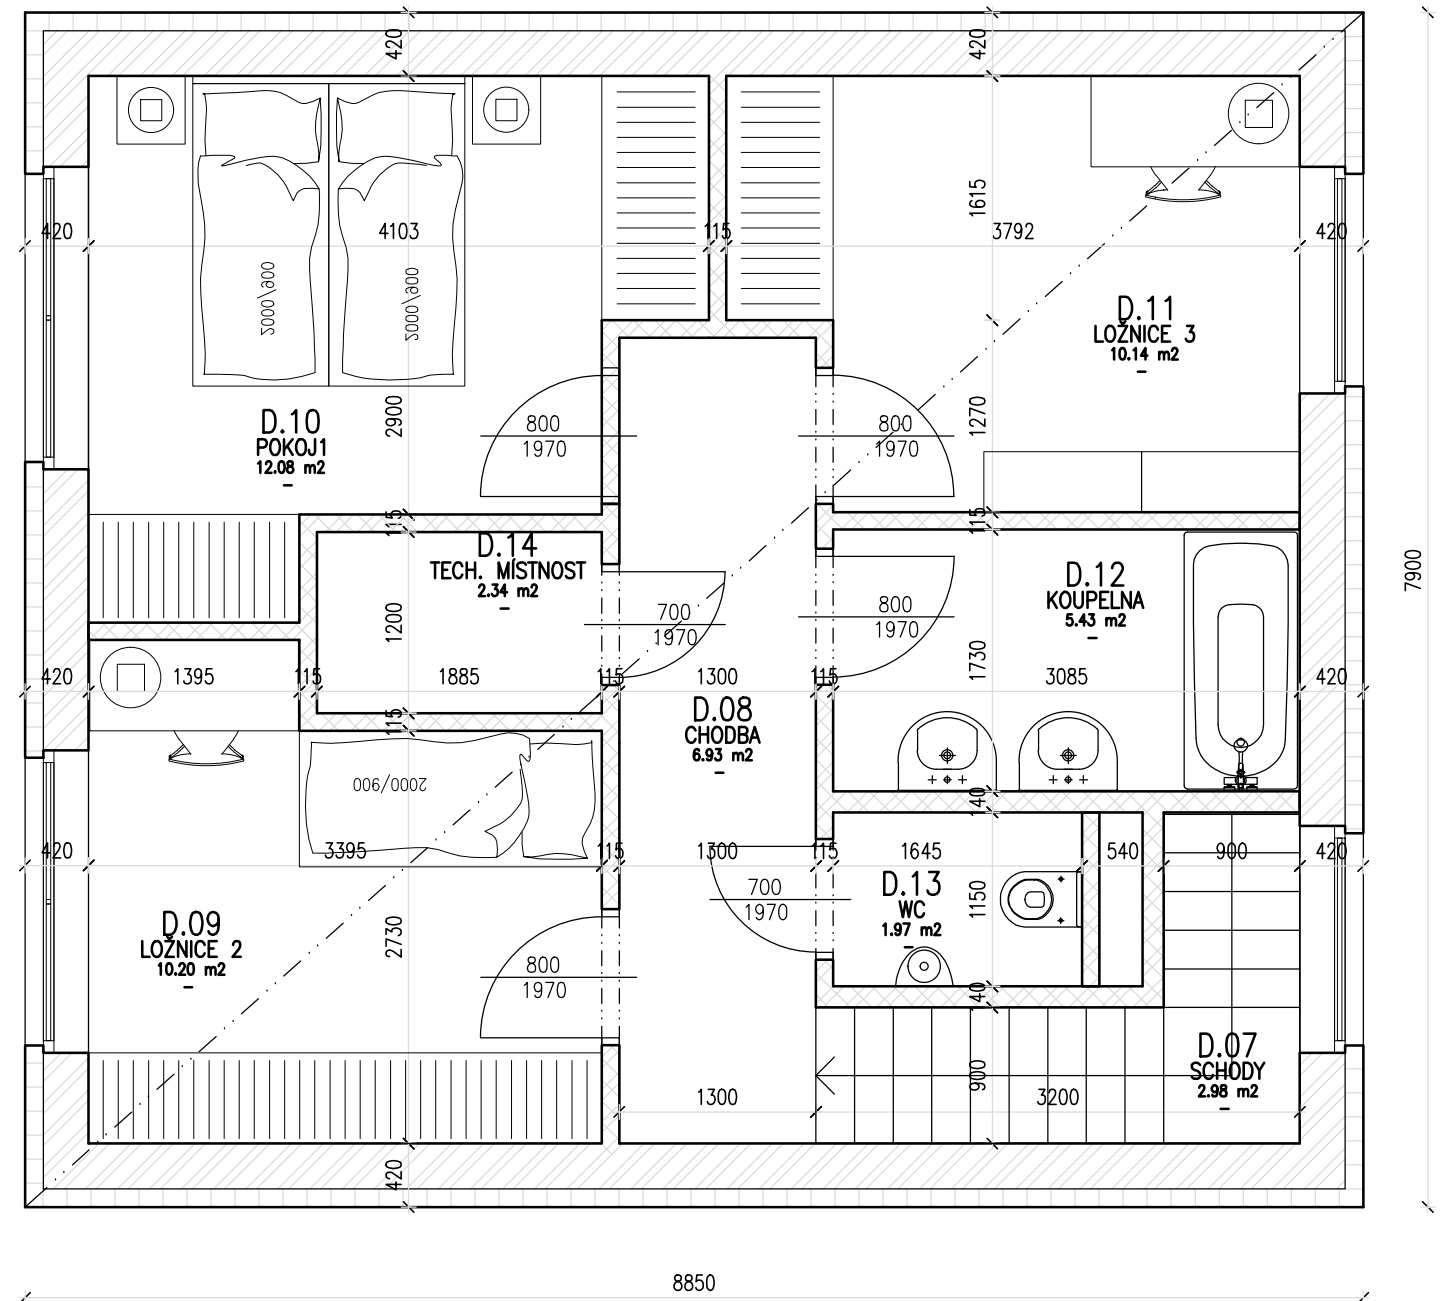

## 1.NP

### Legenda místností

Označení na výkresu	Účel místnosti	Plocha [m <sup>2</sup> ]	Podlaha	Stěny	Strop	Poznámka
D.01	CHODBA	3.62	-	-	-	-
D.02	SCHODY	1.51	-	-	-	-
D.03	WC	1.74	-	-	-	-
D.04	OBÝV.POKOJ, KUCHYŇ	31.41	-	-	-	-
D.05	SPIŽ	2.06	-	-	-	-
D.06	GARÁŽ	14.71	-	-	-	-
		55.05				

## 2.NP

### Legenda místností

Označení na výkresu	Účel místnosti	Plocha [m <sup>2</sup> ]	Podlaha	Stěny	Strop	Poznámka
D.07	SCHODY	2.98	-	-	-	-
D.08	CHODBA	6.93	-	-	-	-
D.09	LOŽNICE 2	10.20	-	-	-	-
D.10	POKOJ1	12.08	-	-	-	-
D.11	LOŽNICE 3	10.14	-	-	-	-
D.12	KOUPELNA	5.43	-	-	-	-
D.13	WC	1.97	-	-	-	-
D.14	TECH. MÍSTNOST	2.34	-	-	-	-
		52.07				

VYPRACOVAL STAVEBNÍ ČÁST	ING. RADEK FOLTÝN	DATUM	06.2013
INVESTOR	-	ZMĚNA	
MÍSTO STAVBY	-	STUPEŇ	STUDIE
OBJEKT	<b>RODINNÝ DŮM 4+kk</b>	FORMÁT	2 x A4
		MĚŘÍTKO	ČÍSLO VÝKRESU
DÍL	ARCHITEKTONICKO STAVEBNÍ ŘEŠENÍ	<b>1:50</b>	<b>1.</b>
OBSAH VÝKRESU	1.NP, 2NP NOVÝ NÁVRH		