


PŮDORYS M1:50

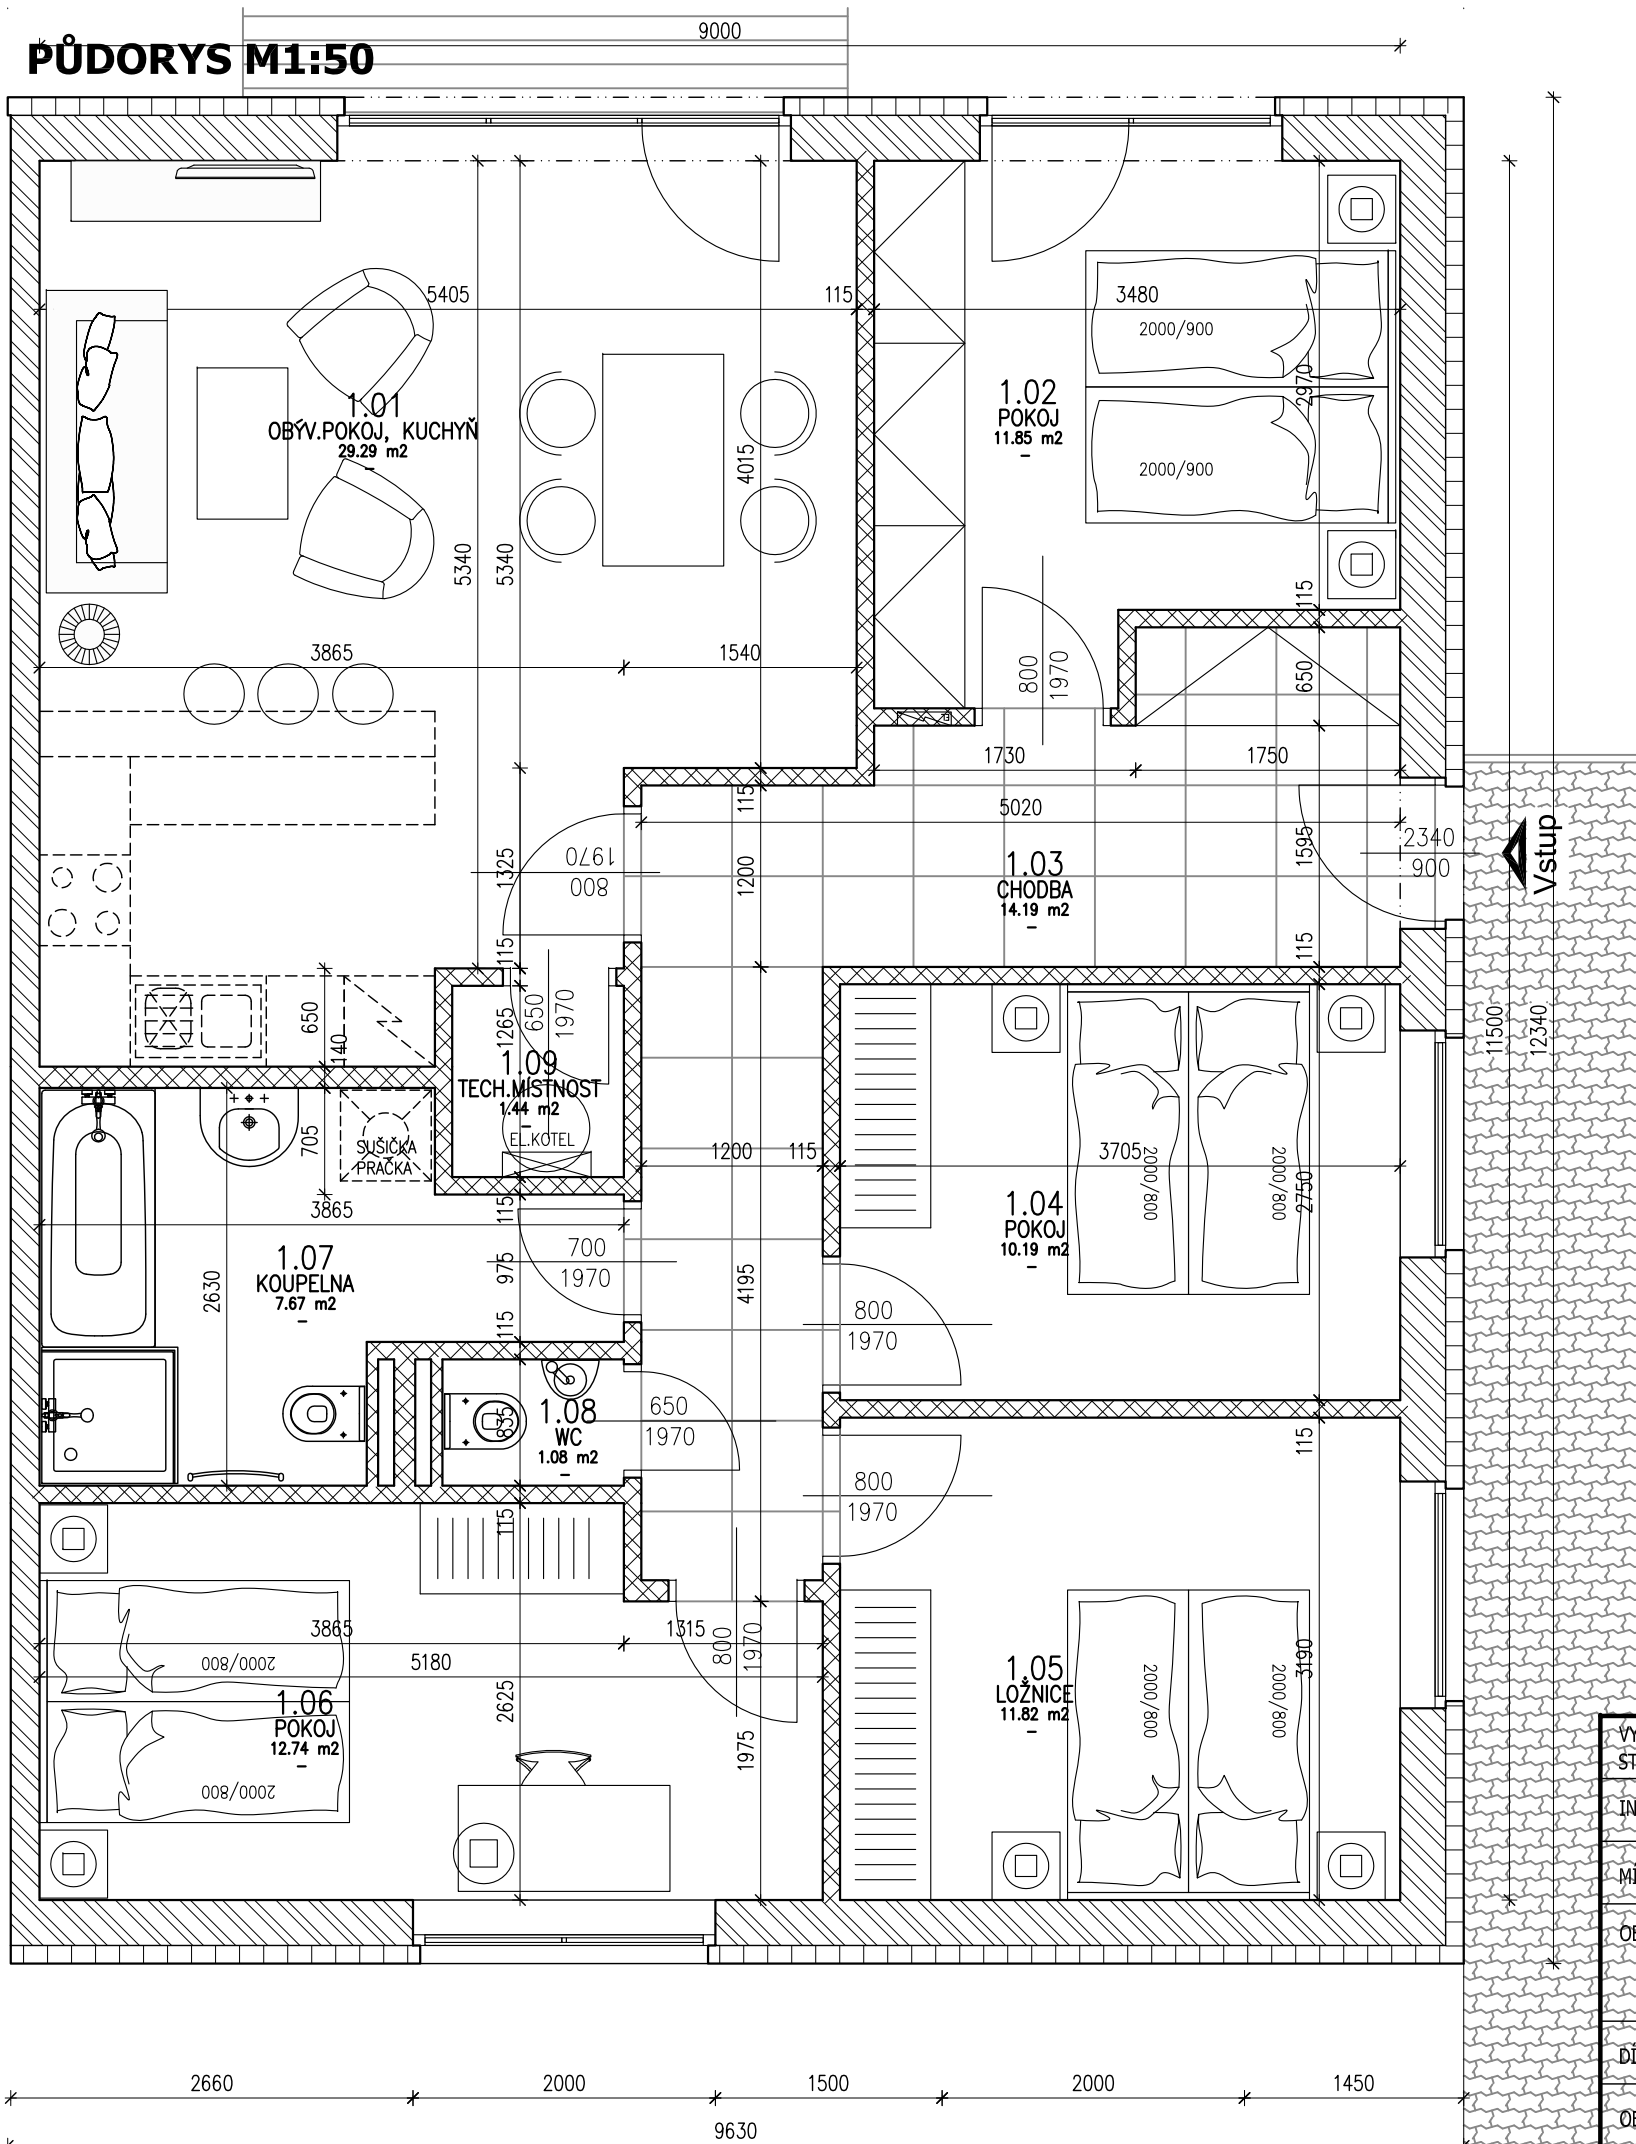

LEGENDA MÍSTNOSTÍ

Označení na výkresu	Účel místnosti	Plocha [m²]
1.01	OBÝV.POKOJ, KUCHYŇ	29.29
1.02	POKOJ	11.85
1.03	CHODBA	14.19
1.04	POKOJ	10.19
1.05	LOŽNICE	11.82
1.06	POKOJ	12.74
1.07	KOUPELNA	7.67
1.08	WC	1.08
1.09	TECH.MÍSTNOST	1.44
		100.26

Legenda materiálů:

- NOSNÉ ZDIVO POROTHERM P+D TL.30,19 P15
- NOSNÉ ZDIVO POROTHERM P+D TL.30,19 P15 +ZATEPLOVACÍ SYSTÉM 12cm MINERÁLNÍ VLNA+1cm OMITKA
- PŘÍČKOVÉ ZDIVO POROTHERM P+D TL.11.5, 14
- ŽELEZOBETON
- PROSTÝ BETON

VARIANTA, menší technická,
větší obýv.pokoj

PRACOVNÍ
DRAFT

VYPRACOVAL STAVEBNÍ ČÁST	ING. RADEK FOLTÝN	DATUM	22.1.2011
INVESTOR	EURO DEVELOPMENT JESENICE s.r.o.	ZMĚNA	
MÍSTO STAVBY	-	STUPEŇ	STUDIE
OBJEKT	2.BUNGALOW 5KK	FORMÁT	3 x A4
DÍL	ARCHITEKTONICKO STAVEBNÍ ŘEŠENÍ	MĚŘÍTKO	ČÍSLO VÝKRESU
OBSAH VÝKRESU	PŮDORYS 1.NP	1:50	1.