







Dolní Jirčany, 465/394

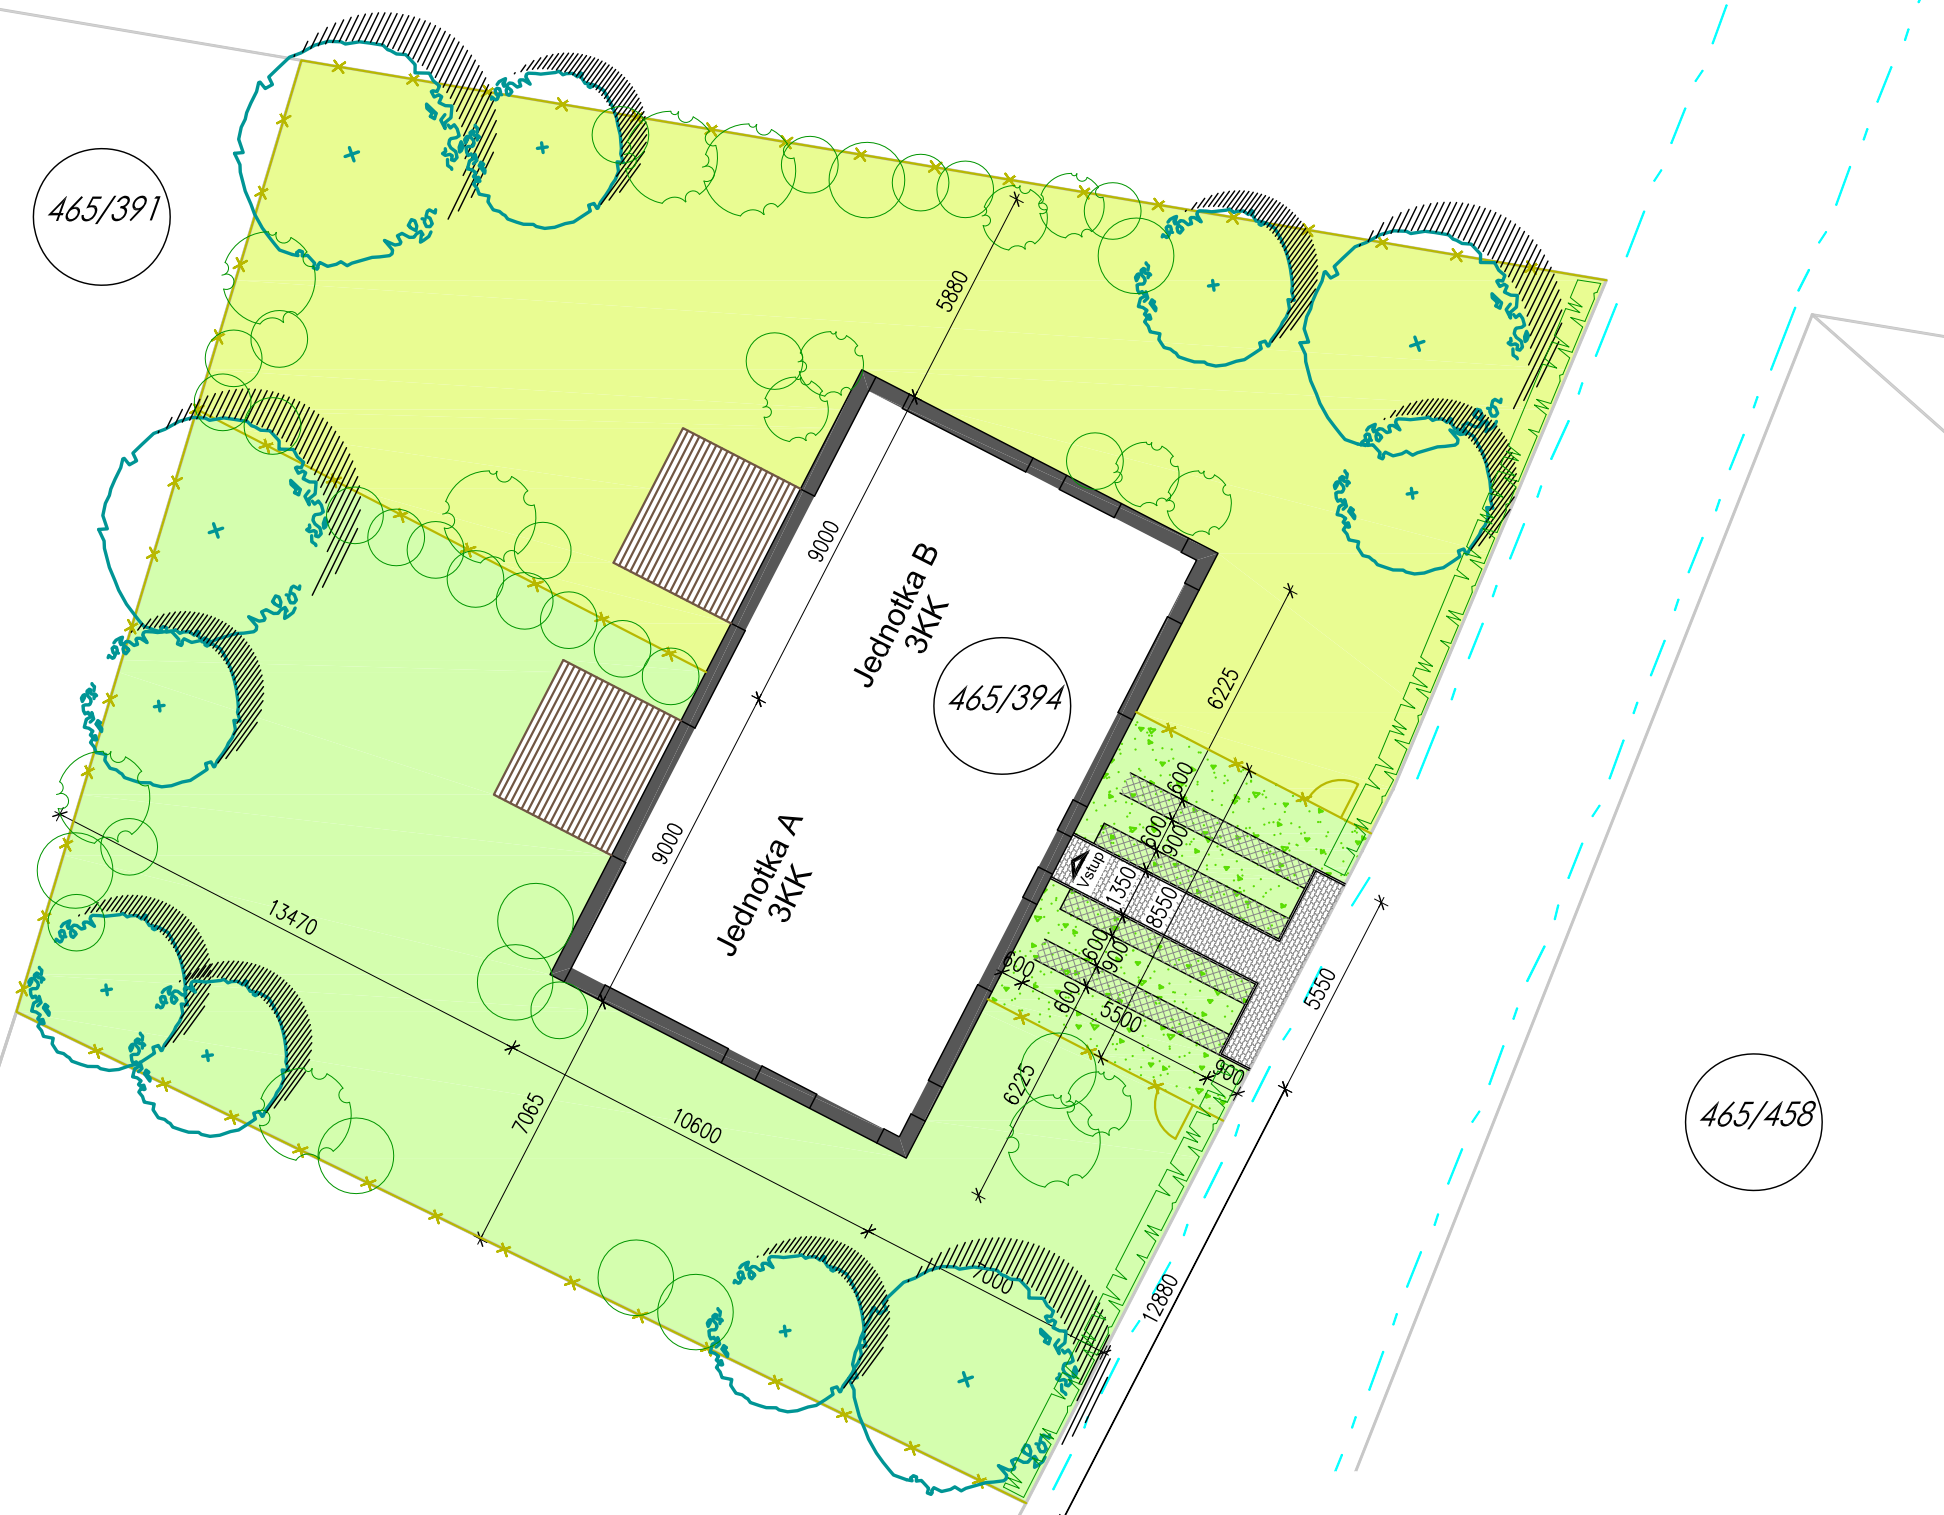

Legenda:

-  ZÁMKOVÁ BET.DLAŽBA, BARVA ŠEDÁ
VČETNĚ OBRUBNÍKU TL.5cm
-  ZATRAVŇOVACÍ DLAŽDICE BETONOVÉ
60x40cm, BARVA ŠEDÁ
-  PRANÉ KAMENIVO-KAČÍREK
VČETNĚ OBRUBNÍKU TL.5cm
-  OPLOCENÍ NOVÉ-OCELOVÝ DRÁT POPLASTOVANÝ, v.1.6m
-  OPLOCENÍ STÁVAJÍCÍ



VYPRACOVAL STAVEBNÍ ČÁST	ING. RADEK FOLTÝN	DATUM	26.2.2012
INVESTOR	-	ZMĚNA	
MÍSTO STAVBY	Dolní Jirčany, 465/394	STUPEŇ	STUDIE
OBJEKT	BUNGALOW 18x10.6	FORMÁT	2 x A4
		MĚŘÍTKO	ČÍSLO VÝKRESU
DÍL	ARCHITEKTONICKO STAVEBNÍ ŘEŠENÍ	1:200	1.
OBSAH VÝKRESU	SITUACE KOORDINAČNÍ -Dolní Jirčany 465/394		