




POHLED ULIČNÍ

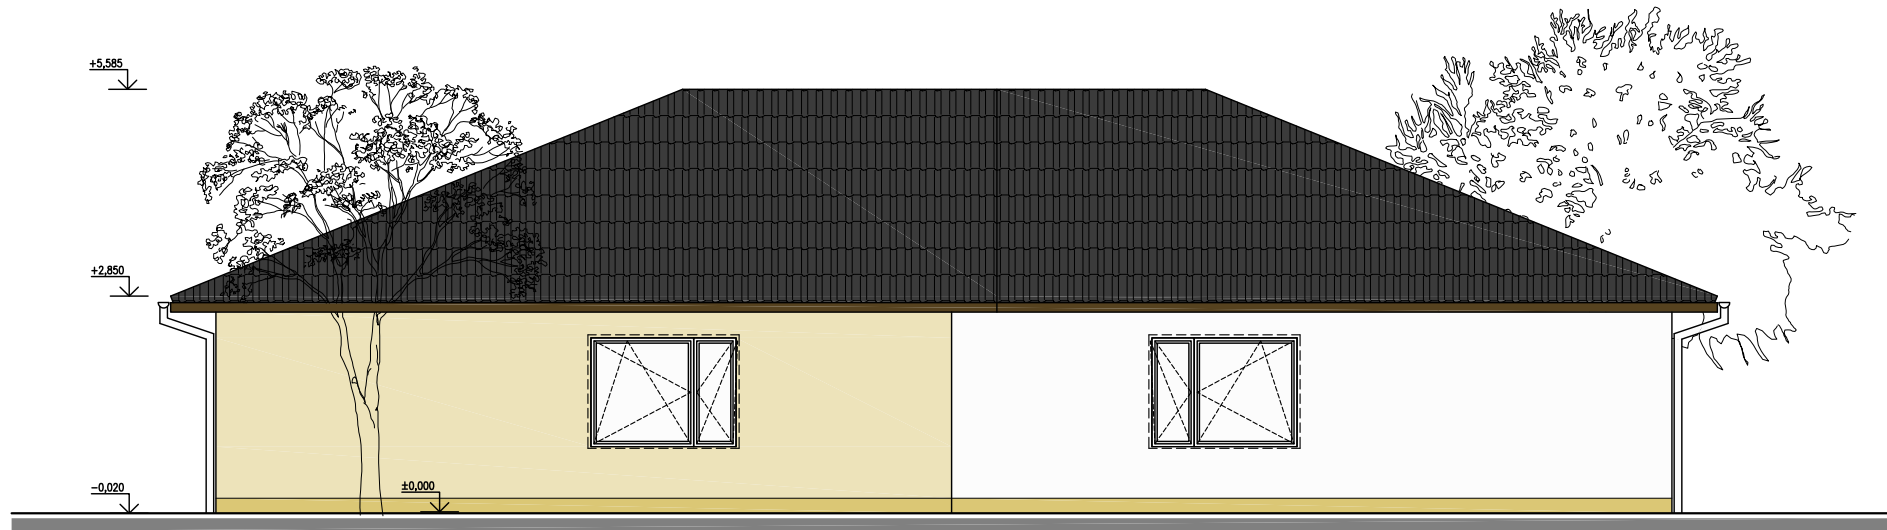

POHLED DVORNÍ

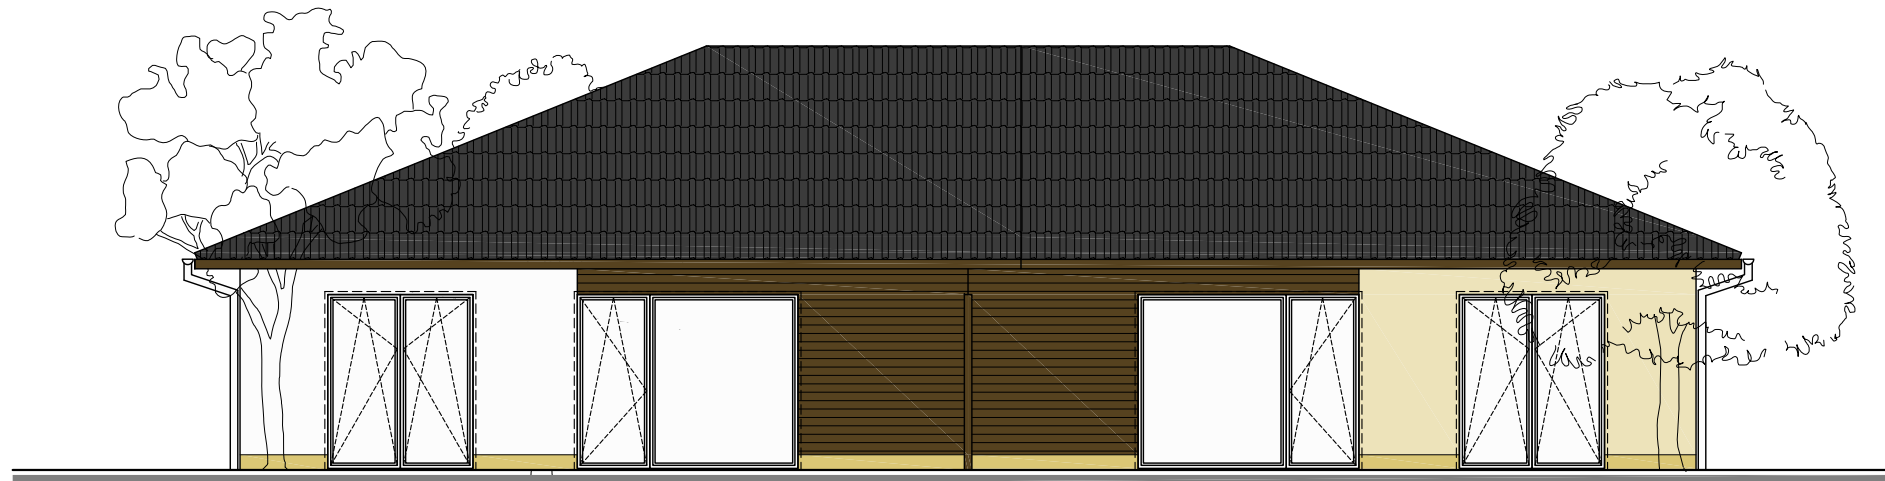

POHLED BOČNÍ

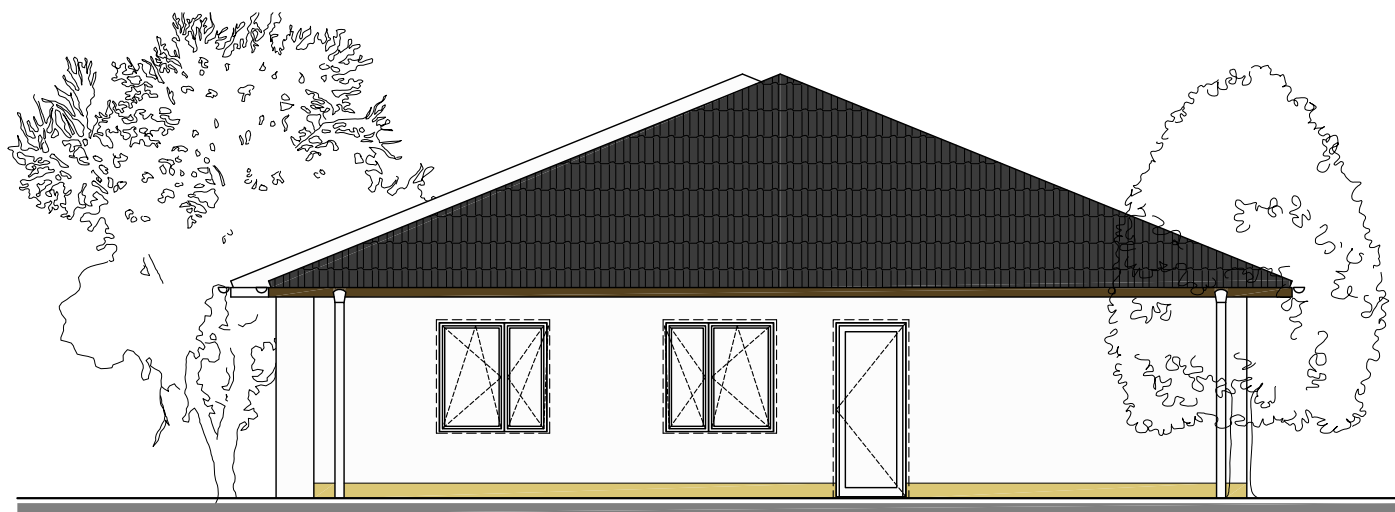

VYPRACOVAL STAVEBNÍ ČÁST	ING. RADEK FOLTÝN	DATUM	4.2.2012
INVESTOR	EURO DEVELOPMENT JESENICE s.r.o.	ZMĚNA	
MÍSTO STAVBY	-	STUPEŇ	STUDIE
OBJEKT	2.BUNGALOW 5KK	FORMÁT	2 x A4
DÍL	ARCHITEKTONICKO STAVEBNÍ ŘEŠENÍ	MĚŘÍTKO	ČÍSLO VÝKRESU
OBSAH VÝKRESU	POHLEDY	1:100	3.