


# DOLNÍ JIRČANY 3KK + 4KK

## PŮDORYS 1.NP

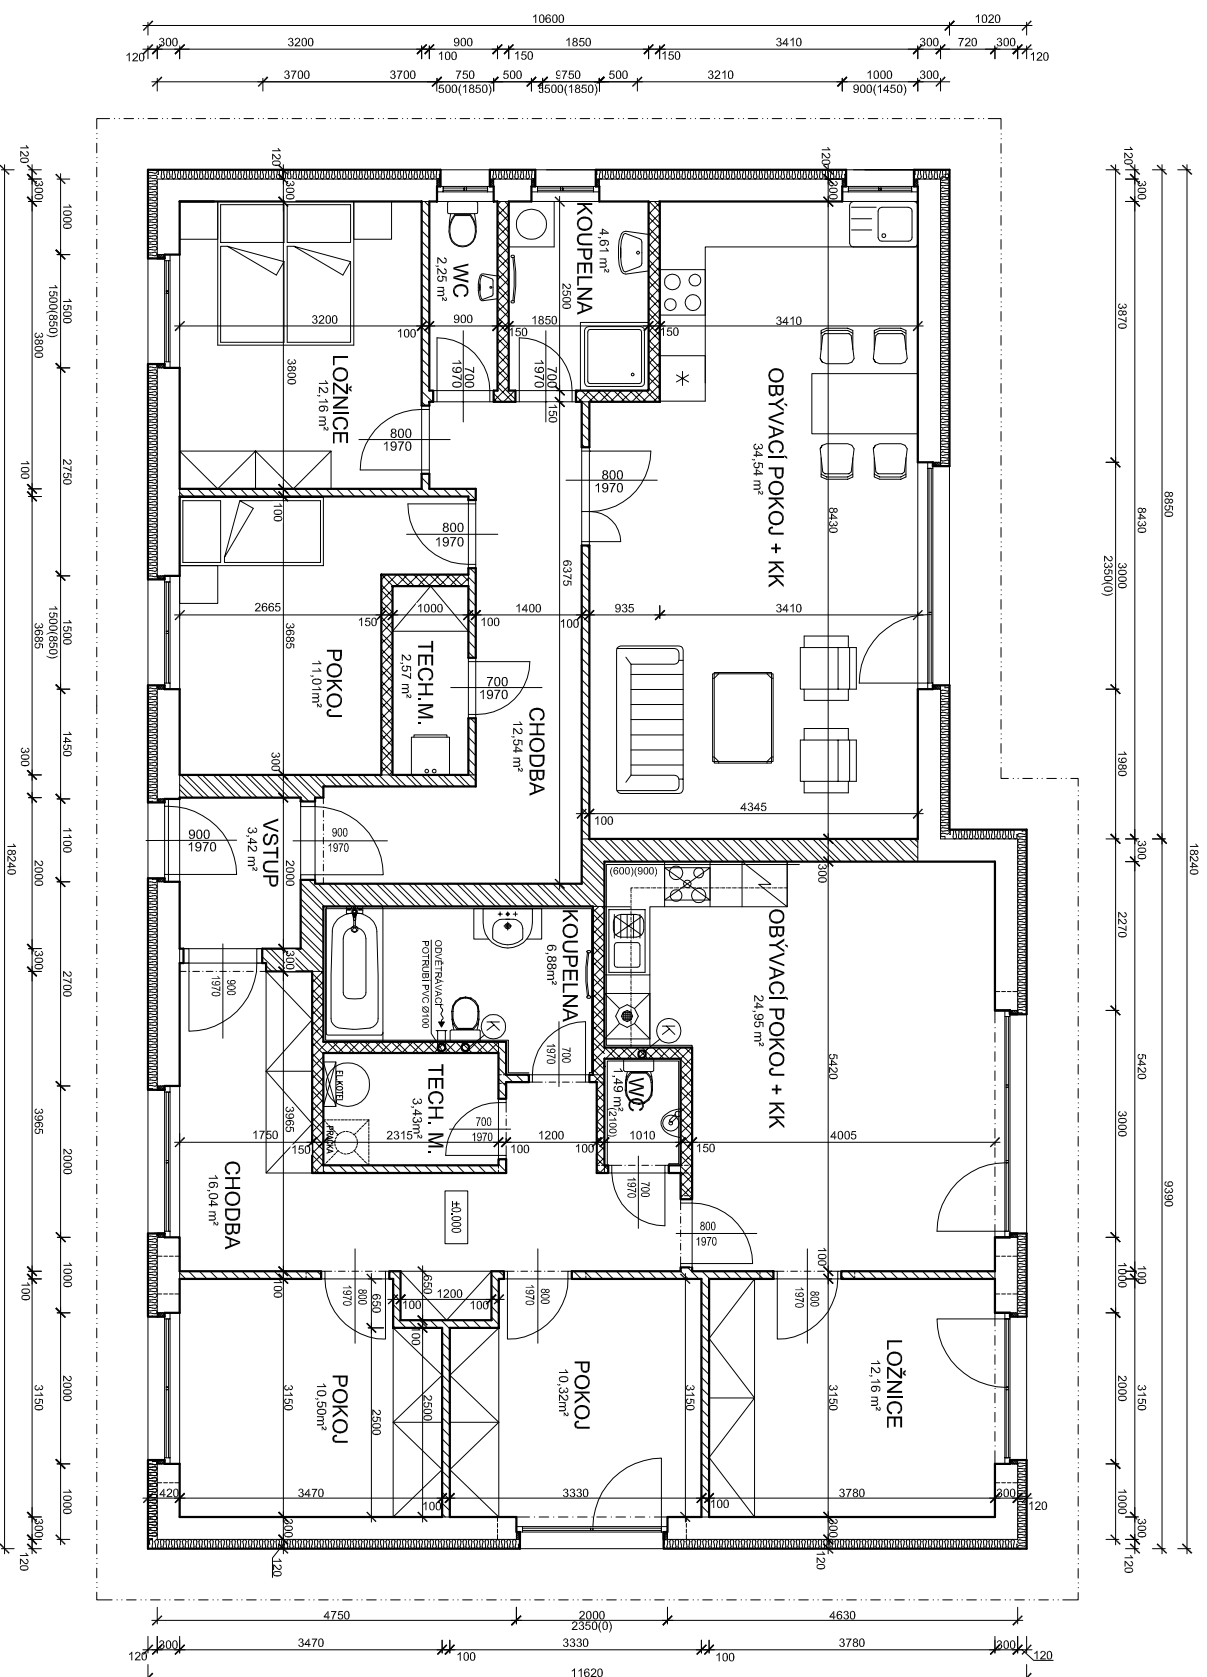

BYT A= 85,77m2		BYT A= 79,68m2	
NÁZEV MÍSTNOSTI	PLOCHA m²	NÁZEV MÍSTNOSTI	PLOCHA m²
TECHNICKÁ MÍSTNOST	2,57	TECHNICKÁ MÍSTNOST	2,57
POKOJ	11,01	POKOJ	11,01
LOŽNICE	12,16	LOŽNICE	12,16
WC	2,25	WC	2,25
KOUPELNA	4,61	KOUPELNA	4,61
CHODBA	12,54	CHODBA	12,54
OBÝVAČÍ POKOJ + KK	34,54	OBÝVAČÍ POKOJ + KK	34,54
CHODBA	16,04	CHODBA	16,04
TECHNICKÁ MÍSTNOST	3,43	TECHNICKÁ MÍSTNOST	3,43
KOUPELNA	6,88	KOUPELNA	6,88
WC	1,49	WC	1,49
OBÝVAČÍ POKOJ + KK	24,95	OBÝVAČÍ POKOJ + KK	24,95
LOŽNICE	12,16	LOŽNICE	12,16
POKOJ	10,32	POKOJ	10,32
POKOJ	10,50	POKOJ	10,50

M 1 : 100