



PŮDORYS 1.N.P.

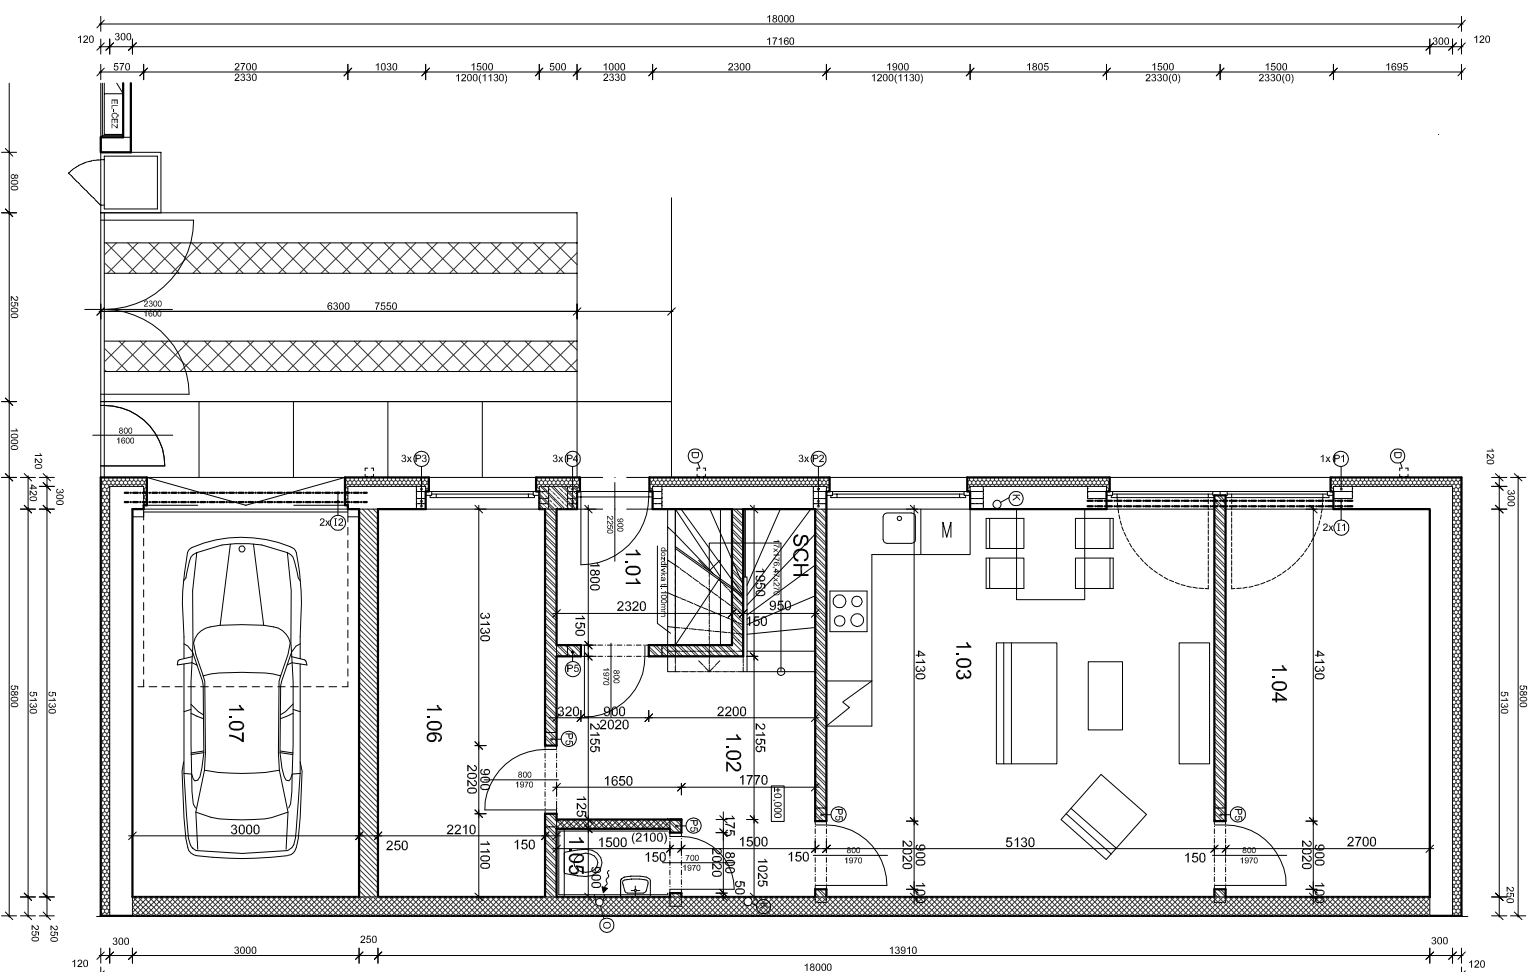

LEGENDA MÍSTNOSTI

OZNAČENÍ	NÁZEV MÍSTNOSTI	PLOCHA [m ²]
1.01	ZADVĚŘ	4,06
1.02	HALA	9,35
1.03	OBÝVACÍ PROSTOR	26,68
1.04	KUCHYNSKÝ KOUT	14,23
1.05	WC	1,55
1.06	PRACOVNA	11,46
1.07	GARAZ	15,39
SCH	SCHODIŠTĚ	2,04
CELKOVÁ PLOCHA		84,56

PŮDORYS 2.N.P.

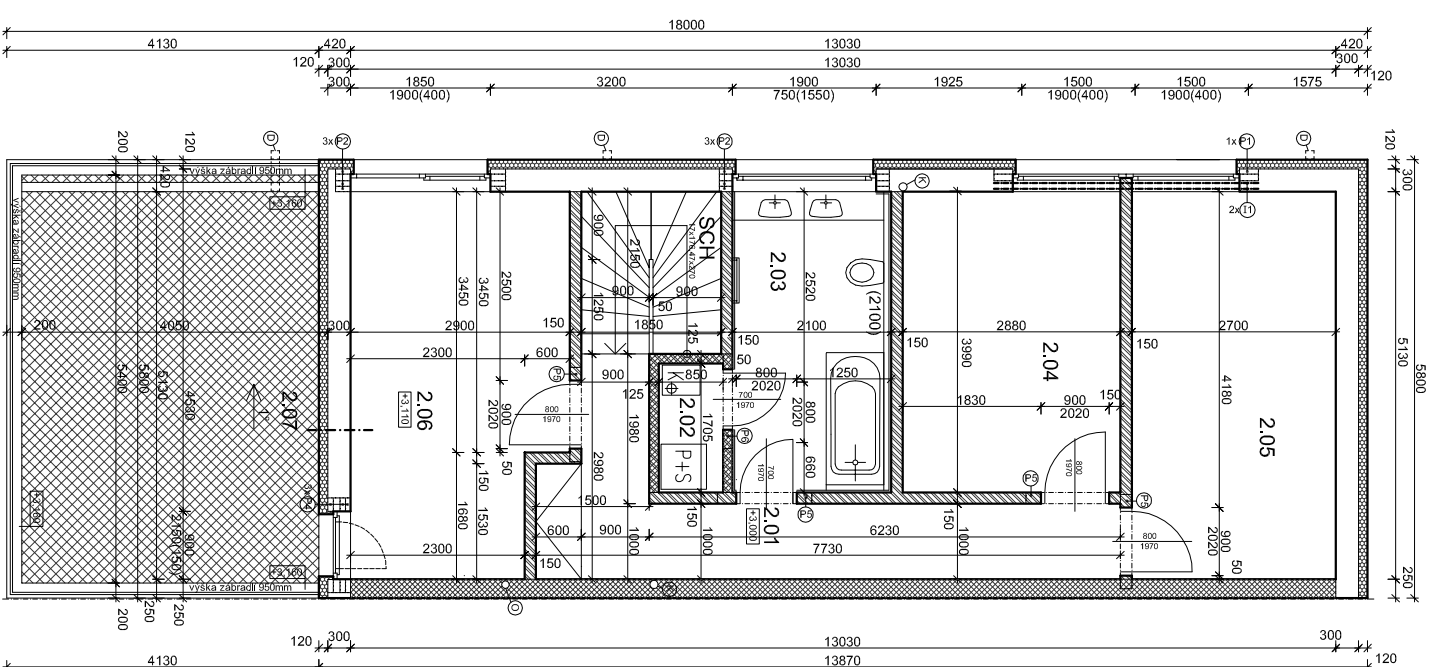

LEGENDA MÍSTNOSTI

OZNAČENÍ	NÁZEV MÍSTNOSTI	PLOCHA [m ²]
2.01	HALA	9,83
2.02	TECHNICKÁ MÍSTNOST	1,45
2.03	KOUPELNA	6,55
2.04	PROSTOR	11,58
2.05	LOŽNICE	13,97
2.06	LOŽNICE	14,15
2.07	TERASA	23,95
SCH	SCHODIŠTĚ	4
CELKOVÁ PLOCHA		87,48