


LEGENDA MÍSTNOSTÍ

OZN.	NÁZEV MÍSTNOSTI	PLOCHA [m <sup>2</sup> ]	PODLAHA	POVRCH STĚN	POVRCH STROPŮ	POZNÁMKA
1.01	ZÁDVEŘI	4,06	KERAMICKÁ DLAŽBA	VÁP. STUK. OMÍTKA	VÁP. STUK. OMÍTKA	KERAMICKÝ SOKL
1.02	HALA	8,64	KERAMICKÁ DLAŽBA	VÁP. STUK. OMÍTKA	VÁP. STUK. OMÍTKA	KERAMICKÝ SOKL
1.03	OBYVACÍ POKOJ KUCHYNSKÝ KOUT	25,82	PLOVŮČCI PODLAHA	VÁP. STUK. OMÍTKA	VÁP. STUK. OMÍTKA	PODLAHOVÁ LÍŠTA
1.04	LOŽNICE	13,77	PLOVŮČCI PODLAHA	VÁP. STUK. OMÍTKA	VÁP. STUK. OMÍTKA	PODLAHOVÁ LÍŠTA
1.05	WC	1,35	KERAMICKÁ DLAŽBA	VÁP. STUK. OMÍTKA	VÁP. STUK. OMÍTKA	KERAMICKÝ OBKLAD SV. 2100mm
1.06	PRACOVNA	11,98	PLOVŮČCI PODLAHA	VÁP. STUK. OMÍTKA	VÁP. STUK. OMÍTKA	PODLAHOVÁ LÍŠTA
1.07	GARÁŽ	14,88	CEMENTOVÝ POTEK	VÁP. STUK. OMÍTKA	VÁP. STUK. OMÍTKA	PODLAHOVÁ LÍŠTA
SCH	SCHODIŠTĚ	2,04	KERAMICKÁ DLAŽBA	VÁP. STUK. OMÍTKA	VÁP. STUK. OMÍTKA	KERAMICKÝ SOKL
<b>CELKOVÁ PLOCHA</b>		<b>81,64</b>				

DATUM:	04/2014	ČÍSLO ZAKÁZKY:	14/2013
OBSAH:	PŮDORYS 1.N.P.		

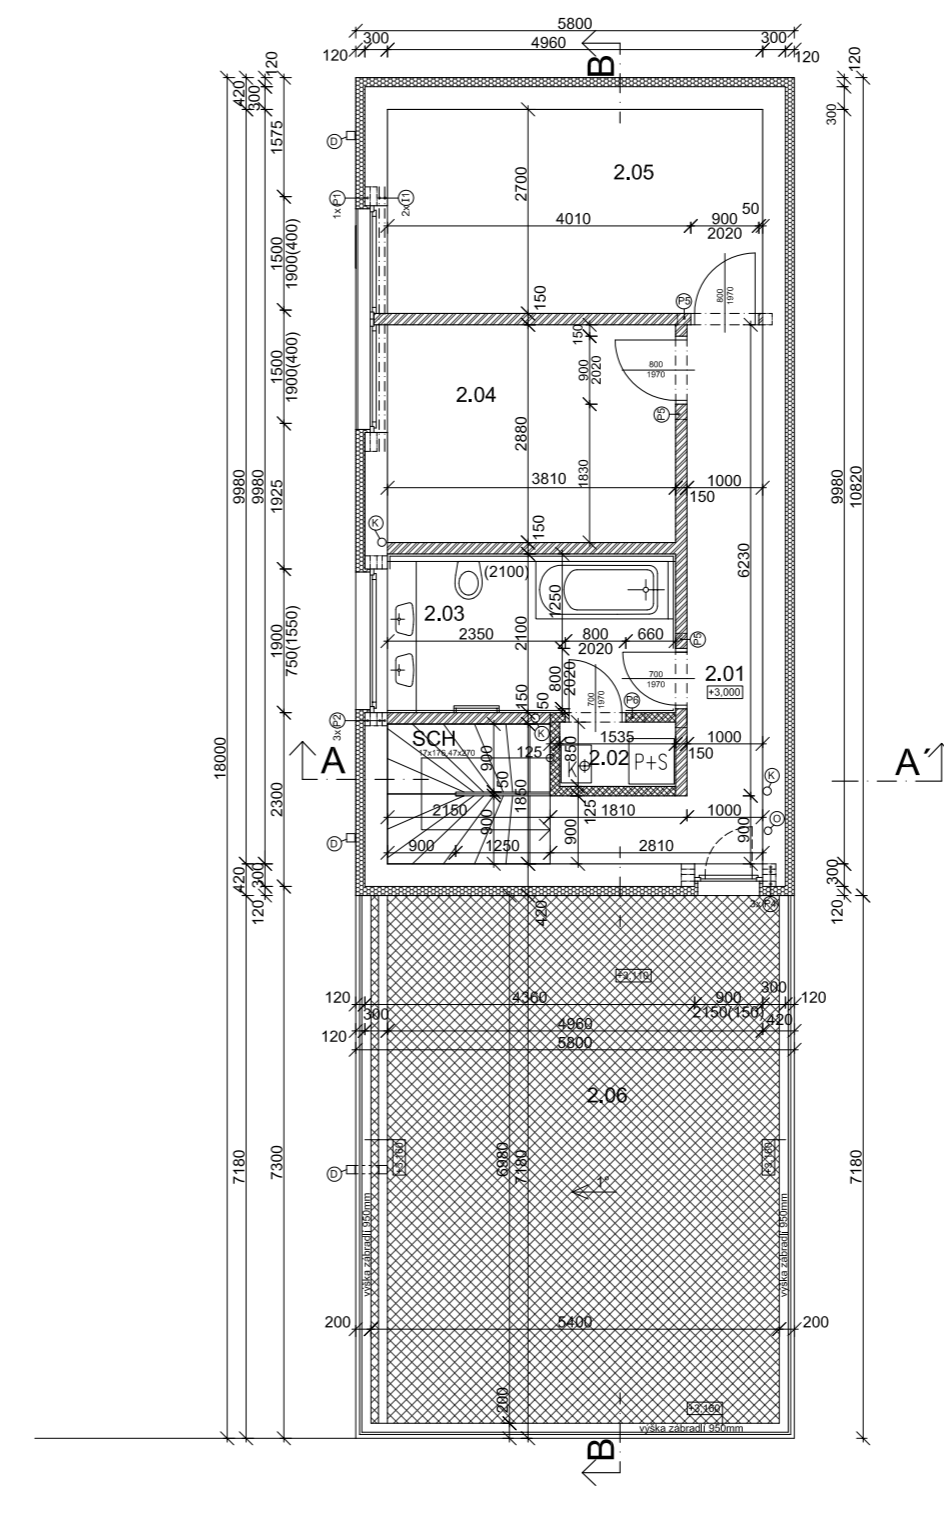

LEGENDA MÍSTNOSTÍ

OZN.	NÁZEV MÍSTNOSTI	PLOCHA [m <sup>2</sup> ]	PODLAHA	POVRCH STĚN	POVRCH STROPŮ	POZNÁMKA
2.01	HALA	8,98	KERAMICKÁ DLAŽBA	VÁP. STUK. OMÍTKA	SKD PODHLED V. 2500mm	KERAMICKÝ SOKL
2.02	TECHNICKÁ MÍSTNOST	1,3	KERAMICKÁ DLAŽBA	VÁP. STUK. OMÍTKA	SKD PODHLED V. 2500mm	KERAMICKÝ SOKL
2.03	KOUPELNA	8,21	KERAMICKÁ DLAŽBA	VÁP. STUK. OMÍTKA	SKD PODHLED V. 2500mm	KERAMICKÝ OBKLAD SV. 2100mm
2.04	POKOJ	11,09	PLOVŮČCI PODLAHA	VÁP. STUK. OMÍTKA	SKD PODHLED V. 2500mm	PODLAHOVÁ LÍŠTA
2.05	LOŽNICE	13,51	PLOVŮČCI PODLAHA	VÁP. STUK. OMÍTKA	SKD PODHLED V. 2500mm	PODLAHOVÁ LÍŠTA
2.06	TERASA	41,75	MRAŽIVÝDORNÁ DLAŽBA	VÁP. STUK. OMÍTKA	SKD PODHLED V. 2500mm	
SCH	SCHODIŠTĚ	4	KERAMICKÁ DLAŽBA	VÁP. STUK. OMÍTKA	SKD PODHLED V. 2500mm	
<b>CELKOVÁ PLOCHA</b>		<b>88,84</b>				

DATUM:	04/2014	ČÍSLO ZAKÁZKY:	14/2013
OBSAH:	PŮDORYS 2.N.P.		