


LEGENDA MÍSTNOSTÍ

OZN.	NÁZEV MÍSTNOSTI	PLOCHA [m ²]	PODLAHA	POVRCH STĚN	POVRCH STROPŮ	POZNÁMKA
1.01	ZÁDVEŘI	4,06	KERAMICKÁ DLAŽBA	VÁP. ŠTUK, OMÍTKA	VÁP. ŠTUK, OMÍTKA	KERAMICKÝ SOKL
1.02	HALA	9,35	KERAMICKÁ DLAŽBA	VÁP. ŠTUK, OMÍTKA	VÁP. ŠTUK, OMÍTKA	KERAMICKÝ SOKL
1.03	OBYVACÍ POKOJ KUCHYŇSKÝ KOUT	26,68	PLOVOUČÍ PODLAHA	VÁP. ŠTUK, OMÍTKA	VÁP. ŠTUK, OMÍTKA	PODLAHOVÁ LIŠTA
1.04	LOŽNICE	14,23	PLOVOUČÍ PODLAHA	VÁP. ŠTUK, OMÍTKA	VÁP. ŠTUK, OMÍTKA	PODLAHOVÁ LIŠTA
1.05	WC	1,35	KERAMICKÁ DLAŽBA	VÁP. ŠTUK, OMÍTKA	VÁP. ŠTUK, OMÍTKA	KERAMICKÝ OKLAD SV: 2100mm
1.06	PRACOVNA	11,46	PLOVOUČÍ PODLAHA	VÁP. ŠTUK, OMÍTKA	VÁP. ŠTUK, OMÍTKA	PODLAHOVÁ LIŠTA
1.07	GARAŽ	15,39	CEMENTOVÝ POTĚR	VÁP. ŠTUK, OMÍTKA	VÁP. ŠTUK, OMÍTKA	
SCH	SCHODIŠTĚ	2,04	KERAMICKÁ DLAŽBA	VÁP. ŠTUK, OMÍTKA	VÁP. ŠTUK, OMÍTKA	
CELKOVÁ PLOCHA		84,56				

DATEL:	04/2014	ČÍSLO ZÁKAZKY:	14/2013
OBSAH:	PŮDORYS 1.N.P.		

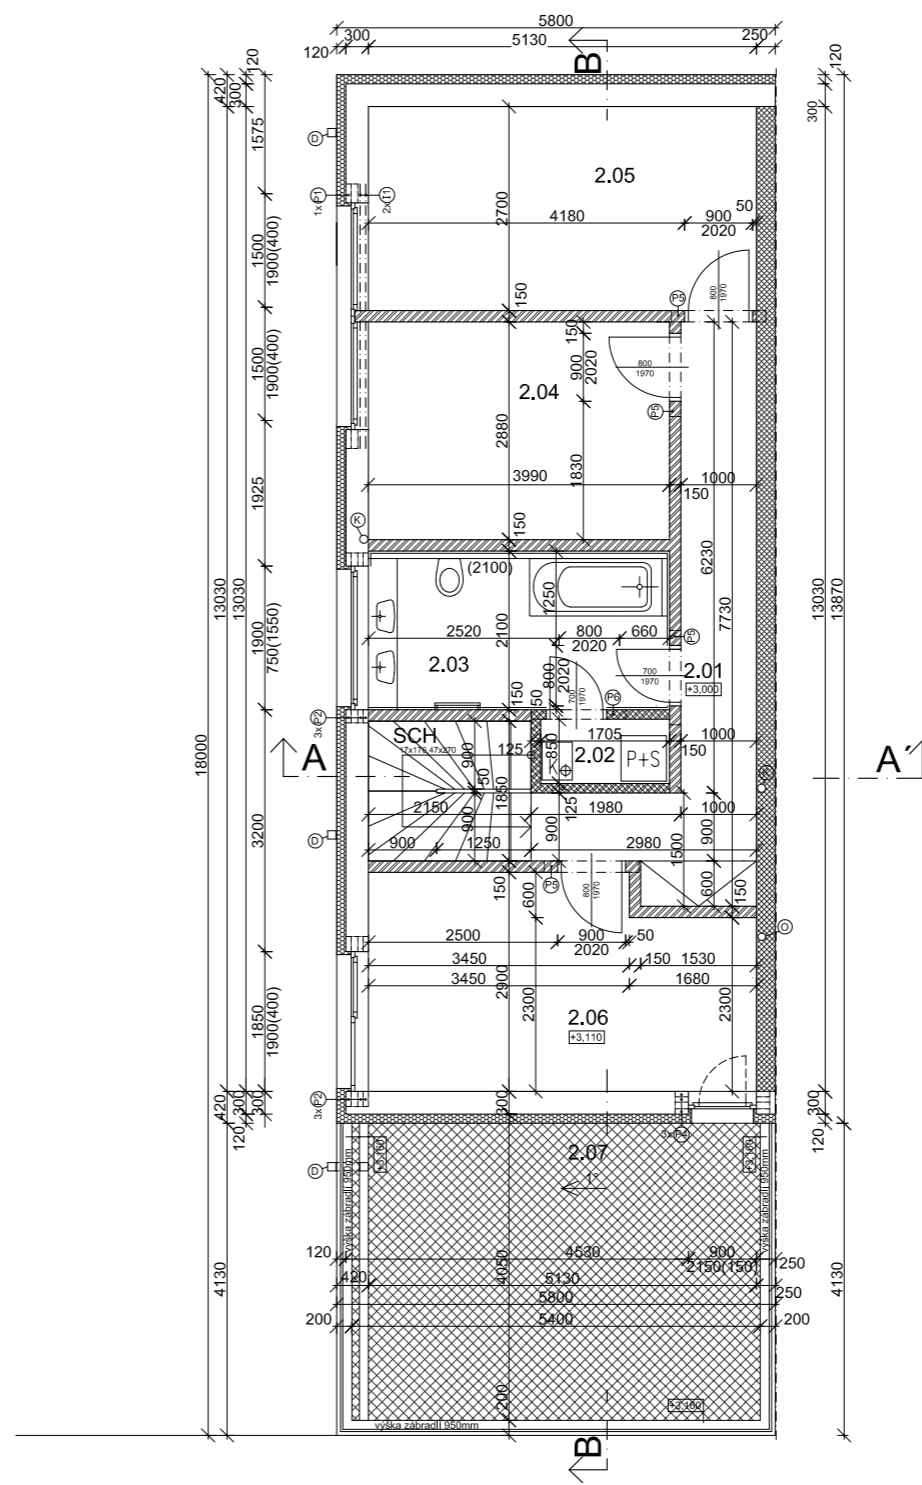

LEGENDA MÍSTNOSTÍ

OZN.	NÁZEV MÍSTNOSTI	PLOCHA [m ²]	PODLAHA	POVRCH STĚN	POVRCH STROPŮ	POZNÁMKA
2.01	HALA	9,83	KERAMICKÁ DLAŽBA	VÁP. ŠTUK, OMÍTKA	SDK PODHLED V. 2800MM	KERAMICKÝ SOKL
2.02	TECHNICKÁ MÍSTNOST	1,45	KERAMICKÁ DLAŽBA	VÁP. ŠTUK, OMÍTKA	SDK PODHLED V. 2800MM	KERAMICKÝ SOKL
2.03	KOUPELNA	8,55	KERAMICKÁ DLAŽBA	VÁP. ŠTUK, OMÍTKA	SDK PODHLED V. 2800MM	KERAMICKÝ OKLAD SV: 2100mm
2.04	POKOJ	11,58	PLOVOUČÍ PODLAHA	VÁP. ŠTUK, OMÍTKA	VÁP. ŠTUK, OMÍTKA	PODLAHOVÁ LIŠTA
2.05	LOŽNICE	13,97	PLOVOUČÍ PODLAHA	VÁP. ŠTUK, OMÍTKA	VÁP. ŠTUK, OMÍTKA	PODLAHOVÁ LIŠTA
2.06	LOŽNICE	14,15	PLOVOUČÍ PODLAHA	VÁP. ŠTUK, OMÍTKA	SDK PODHLED V. 2800MM	PODLAHOVÁ LIŠTA
2.07	TERASA	23,95	MRAŽUZZOBNÁ DLAŽBA	VÁP. ŠTUK, OMÍTKA	SDK PODHLED V. 2800MM	
SCH	SCHODIŠTĚ	4	KERAMICKÁ DLAŽBA	VÁP. ŠTUK, OMÍTKA	SDK PODHLED V. 2800MM	KERAMICKÝ SOKL
CELKOVÁ PLOCHA		87,48				

DATEL:	04/2014	ČÍSLO ZÁKAZKY:	14/2013
OBSAH:	PŮDORYS 2.N.P.		