


LEGENDA MÍSTNOSTÍ

OZN	NÁZEV MÍSTNOSTI	PLOCHA [m ²]	PODLAHA	POVRCH STĚN	POVRCH STROPŮ	POZNÁMKA
1.01	ZÁDVEŘI	4,06	KERAMICKÁ DLAŽBA	VÁP. ŠTUK. OMITKA	VÁP. ŠTUK. OMITKA	KERAMICKÝ SOKL
1.02	HALA	9,35	KERAMICKÁ DLAŽBA	VÁP. ŠTUK. OMITKA	VÁP. ŠTUK. OMITKA	KERAMICKÝ SOKL
1.03	OBYVACÍ POKOJ KUCHYŇSKÝ KOUT	26,68	PLOVŮČÍ PODLAHA	VÁP. ŠTUK. OMITKA	VÁP. ŠTUK. OMITKA	PODLAHOVÁ LIŠTA
1.04	LOŽNICE	14,23	PLOVŮČÍ PODLAHA	VÁP. ŠTUK. OMITKA	VÁP. ŠTUK. OMITKA	PODLAHOVÁ LIŠTA
1.05	WC	1,35	KERAMICKÁ DLAŽBA	VÁP. ŠTUK. OMITKA	VÁP. ŠTUK. OMITKA	KERAMICKÝ OBKLAD SV. 2100mm
1.06	PRACOVNA	11,46	PLOVŮČÍ PODLAHA	VÁP. ŠTUK. OMITKA	VÁP. ŠTUK. OMITKA	PODLAHOVÁ LIŠTA
1.07	GARAZ	15,39	CEMENTOVÝ POTER	VÁP. ŠTUK. OMITKA	VÁP. ŠTUK. OMITKA	
SCH	SCHODIŠTĚ	2,04	KERAMICKÁ DLAŽBA	VÁP. ŠTUK. OMITKA	VÁP. ŠTUK. OMITKA	
CELKOVÁ PLOCHA		84,56				

DATUM: 04/2014 ČÍSLO ZAKÁZKY: 14/2013
 OBSAH:
PŮDORYS 1.N.P.

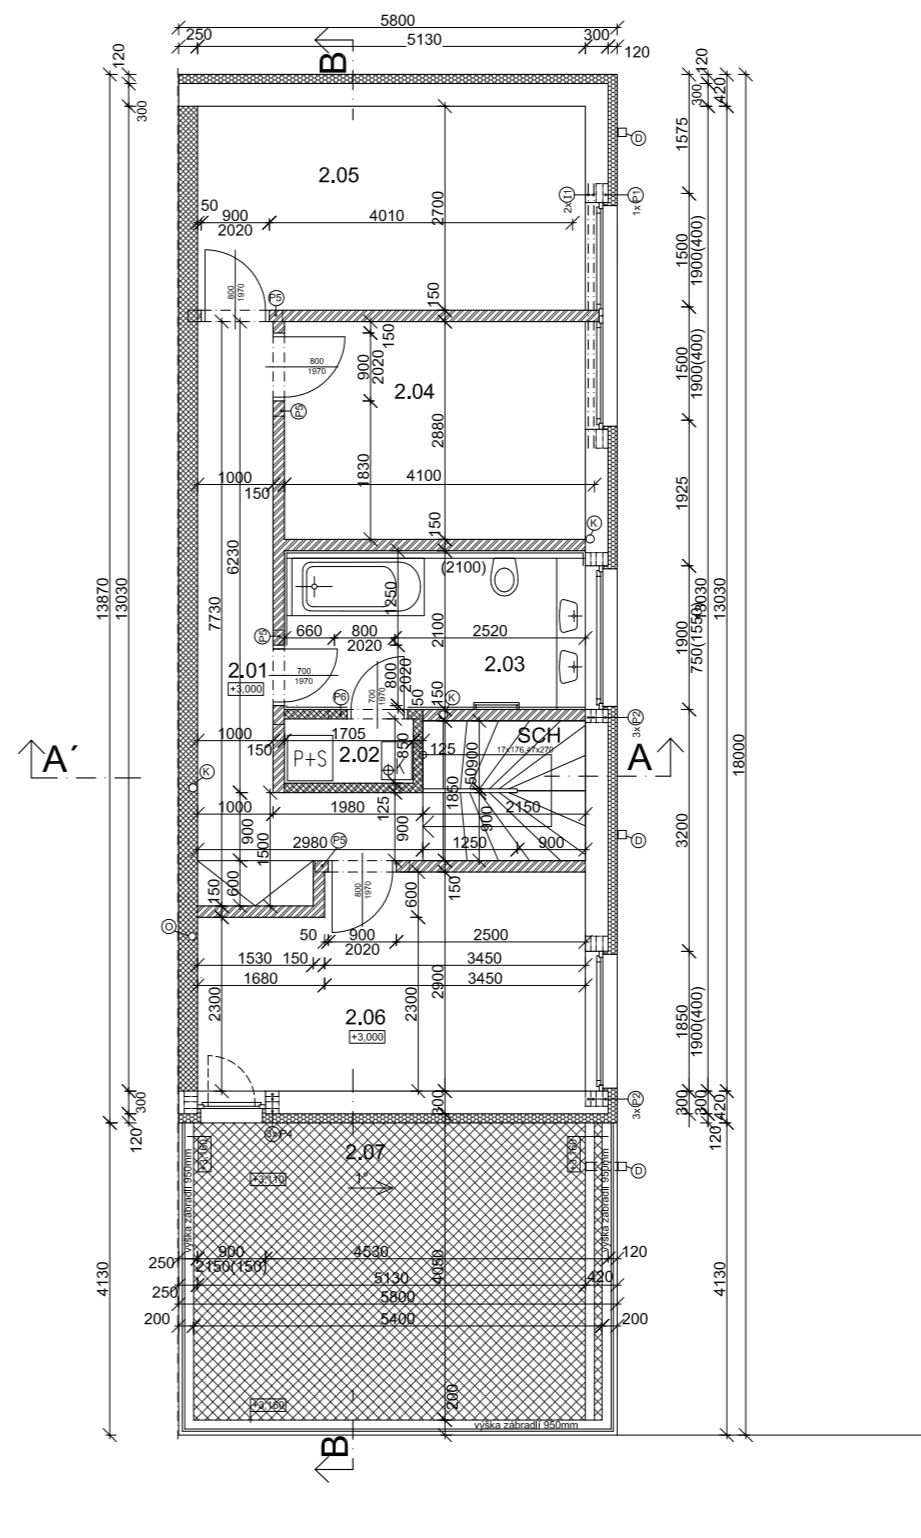

LEGENDA MÍSTNOSTÍ

OZN	NÁZEV MÍSTNOSTI	PLOCHA [m ²]	PODLAHA	POVRCH STĚN	POVRCH STROPŮ	POZNÁMKA
2.01	HALA	9,83	KERAMICKÁ DLAŽBA	VÁP. ŠTUK. OMITKA	SDK POHLED V. 2600MM	KERAMICKÝ SOKL
2.02	TECHNICKÁ MÍSTNOST	1,45	KERAMICKÁ DLAŽBA	VÁP. ŠTUK. OMITKA	SDK POHLED V. 2600MM	KERAMICKÝ SOKL
2.03	KOUPELNA	8,55	KERAMICKÁ DLAŽBA	VÁP. ŠTUK. OMITKA	SDK POHLED V. 2600MM	KERAMICKÝ OBKLAD SV. 2100mm
2.04	POKOJ	11,58	PLOVŮČÍ PODLAHA	VÁP. ŠTUK. OMITKA	SDK POHLED V. 2600MM	PODLAHOVÁ LIŠTA
2.05	LOŽNICE	13,97	PLOVŮČÍ PODLAHA	VÁP. ŠTUK. OMITKA	SDK POHLED V. 2600MM	PODLAHOVÁ LIŠTA
2.06	LOŽNICE	14,15	PLOVŮČÍ PODLAHA	VÁP. ŠTUK. OMITKA	SDK POHLED V. 2600MM	PODLAHOVÁ LIŠTA
2.07	TERASA	23,95	MEZIZEMNÍ DLAŽBA	VÁP. ŠTUK. OMITKA	SDK POHLED V. 2600MM	
SCH	SCHODIŠTĚ	4	KERAMICKÁ DLAŽBA	VÁP. ŠTUK. OMITKA	SDK POHLED V. 2600MM	
CELKOVÁ PLOCHA		87,48				

DATUM: 04/2014 ČÍSLO ZAKÁZKY: 14/2013
 OBSAH:
PŮDORYS 2.N.P.