


PŮDORYS M1:50

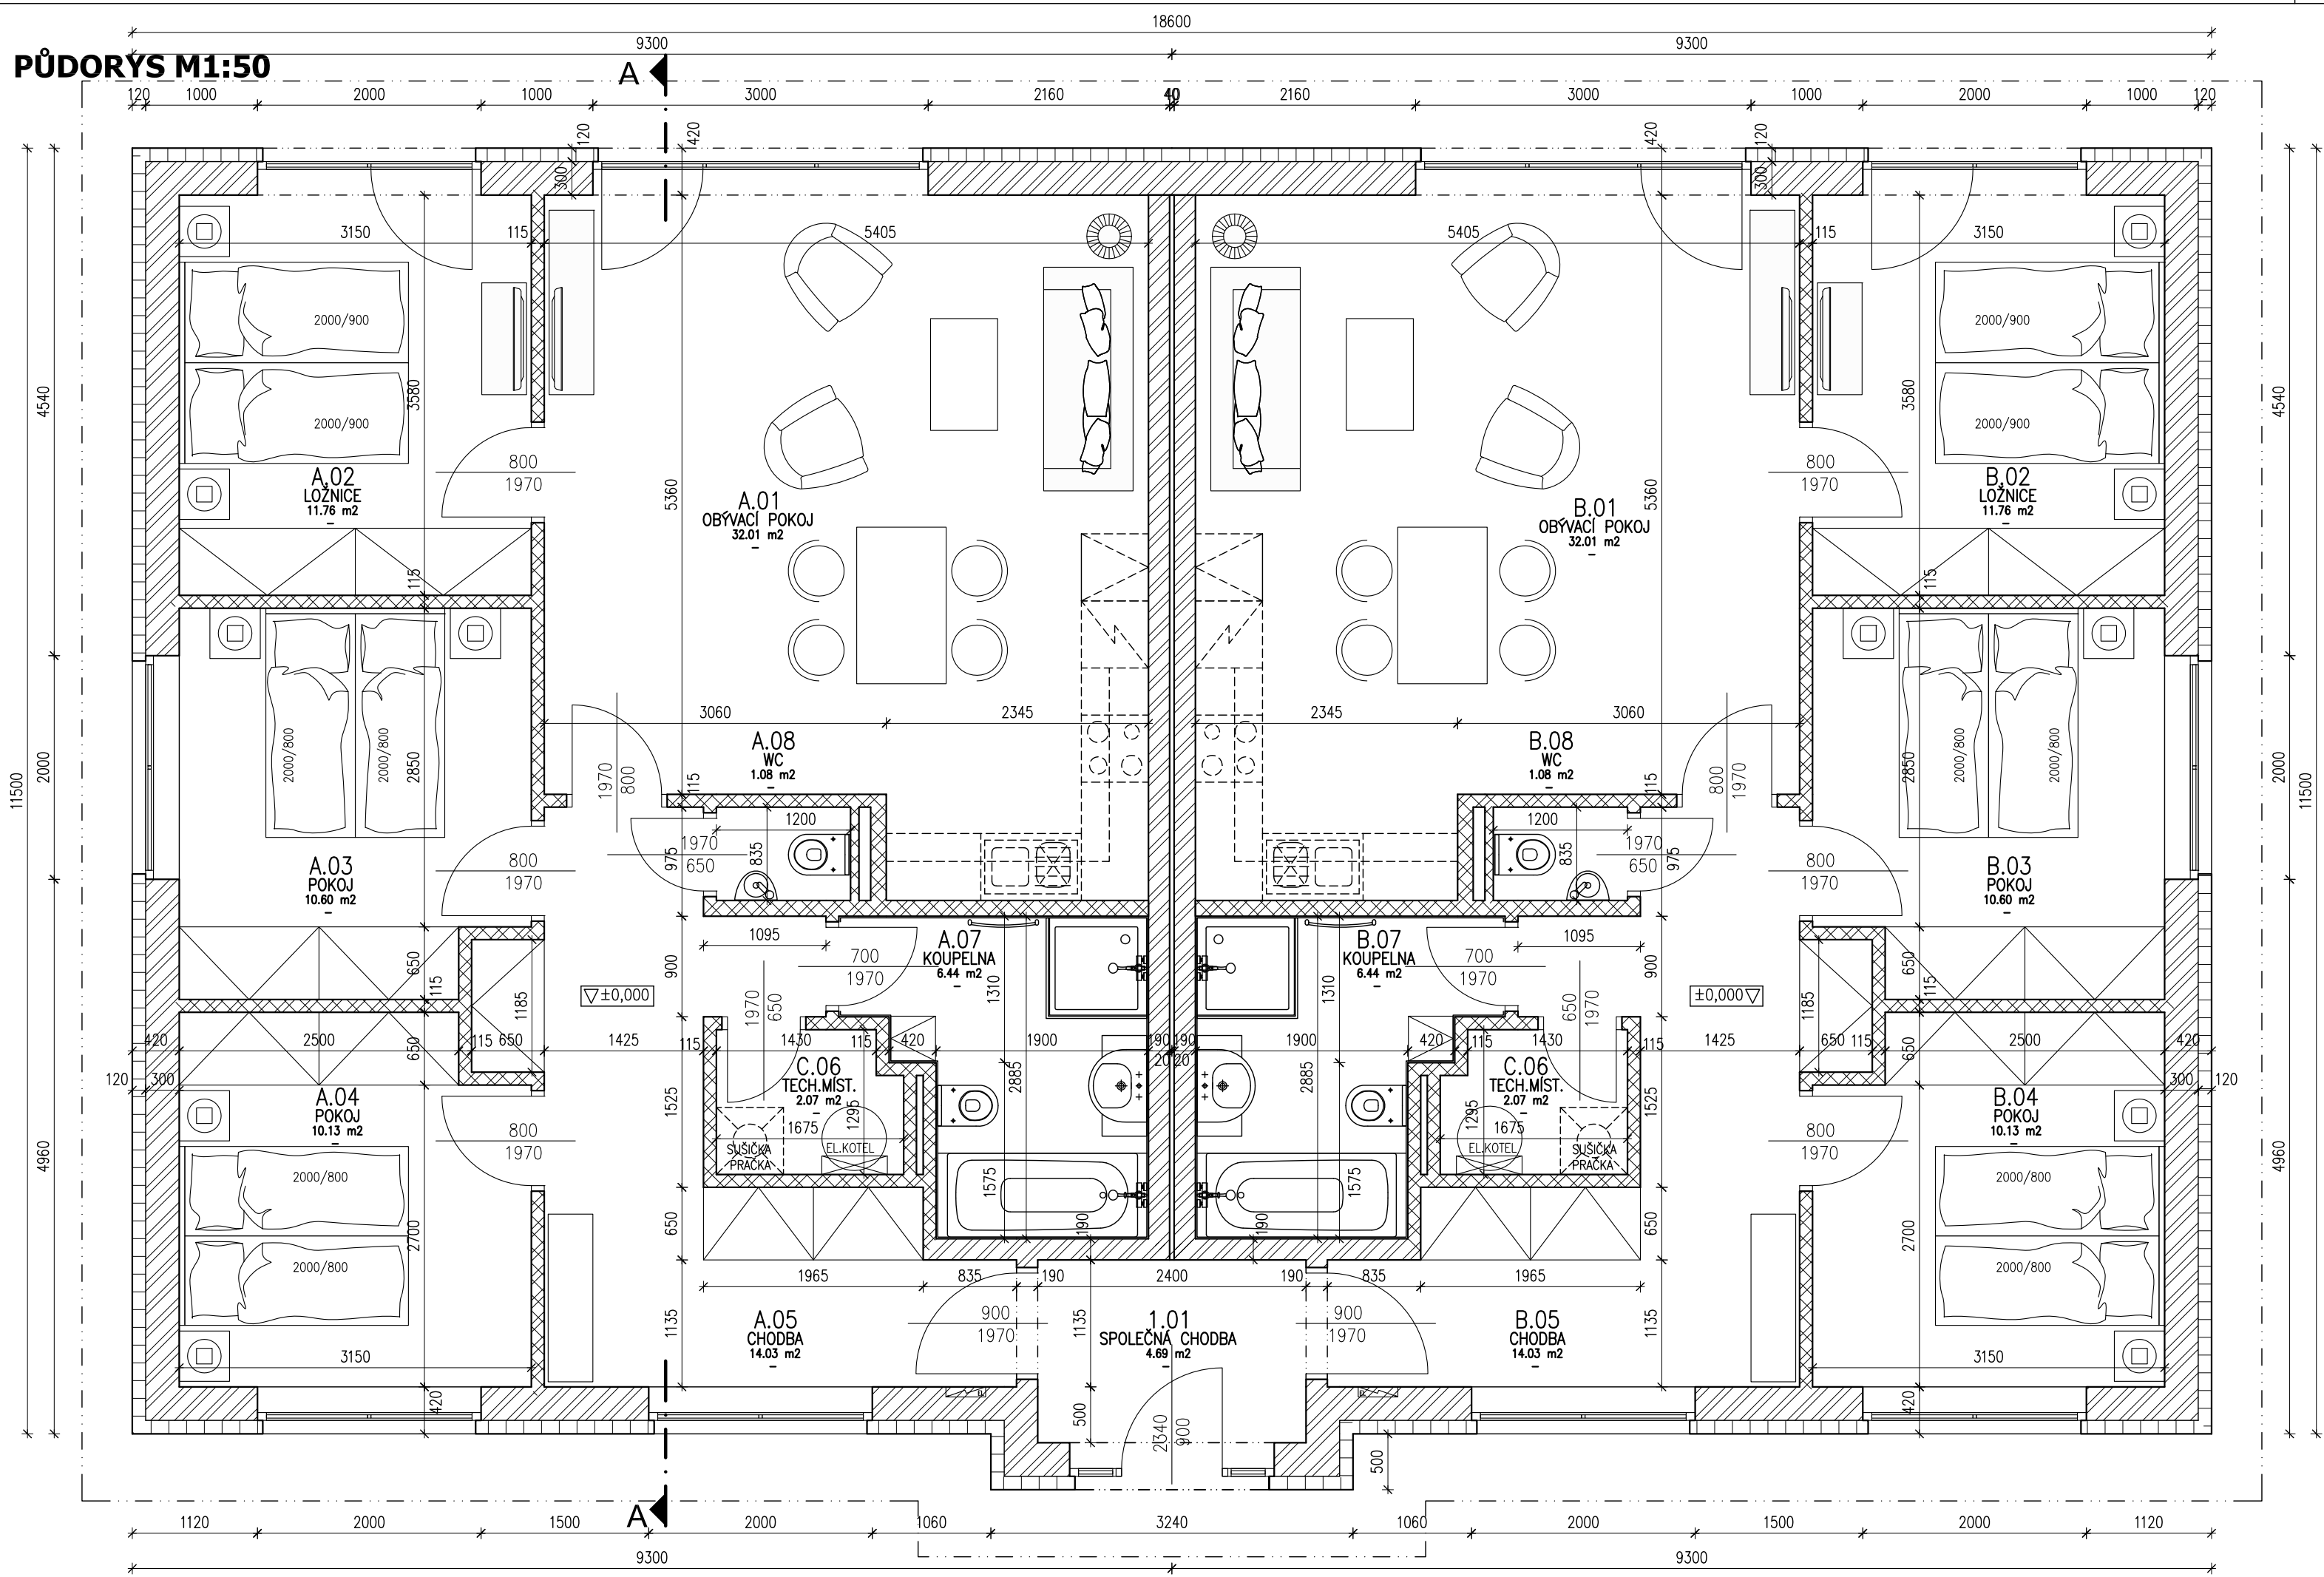

LEGENDA MÍSTNOSTÍ

Označení na výkresu	Účel místnosti	Plocha [m²]
A.01	OBÝVACÍ POKOJ	32.01
A.02	LOŽNICE	11.76
A.03	POKOJ	10.60
A.04	POKOJ	10.13
A.05	CHODBA	14.03
A.07	KOUPELNA	6.44
A.08	WC	1.08
C.06	TECH.MÍST.	2.07
		88.11

LEGENDA MÍSTNOSTÍ

Označení na výkresu	Účel místnosti	Plocha [m²]
B.01	OBÝVACÍ POKOJ	32.01
B.02	LOŽNICE	11.76
B.03	POKOJ	10.60
B.04	POKOJ	10.13
B.05	CHODBA	14.03
B.07	KOUPELNA	6.44
B.08	WC	1.08
C.06	TECH.MÍST.	2.07
		88.11

LEGENDA MÍSTNOSTÍ

Označení na výkresu	Účel místnosti	Plocha [m²]
1.01	SPOLEČNÁ CHODBA	4.69
		4.69

Legenda materiálů:

- NOSNÉ ZDIVO POROTHERM P+D TL.30,19 P15
- NOSNÉ ZDIVO POROTHERM P+D TL.30,19 P15 +ZATEPLOVACÍ SYSTÉM +12cm MINERÁLNÍ VLNA+1cm OMÍTKA
- PŘÍČKOVÉ ZDIVO POROTHERM P+D TL.11.5, 14
- ŽELEZOBETON
- PROSTÝ BETON

VYPRACOVAL STAVEBNÍ ČÁST	ING. RADEK FOLTÝN	DATUM	3.6.2012
INVESTOR	EURO DEVELOPMENT JESENICE s.r.o.	ZMĚNA	
MÍSTO STAVBY		STUPEŇ	STUDIE
OBJEKT	2.BUNGALOW 4KK-SPOLEČNÝ VCHOD	FORMÁT	3 x A4
DÍL		MĚŘÍTKO	ČÍSLO VÝKRESU
OBSAH VÝKRESU	ARCHITEKTONICKO STAVEBNÍ ŘEŠENÍ	1:50	1.
	PŮDORYS 1.NP		