


BYT 1

BYT 2

DVOJDŮM - PŮDORYS 1.NP

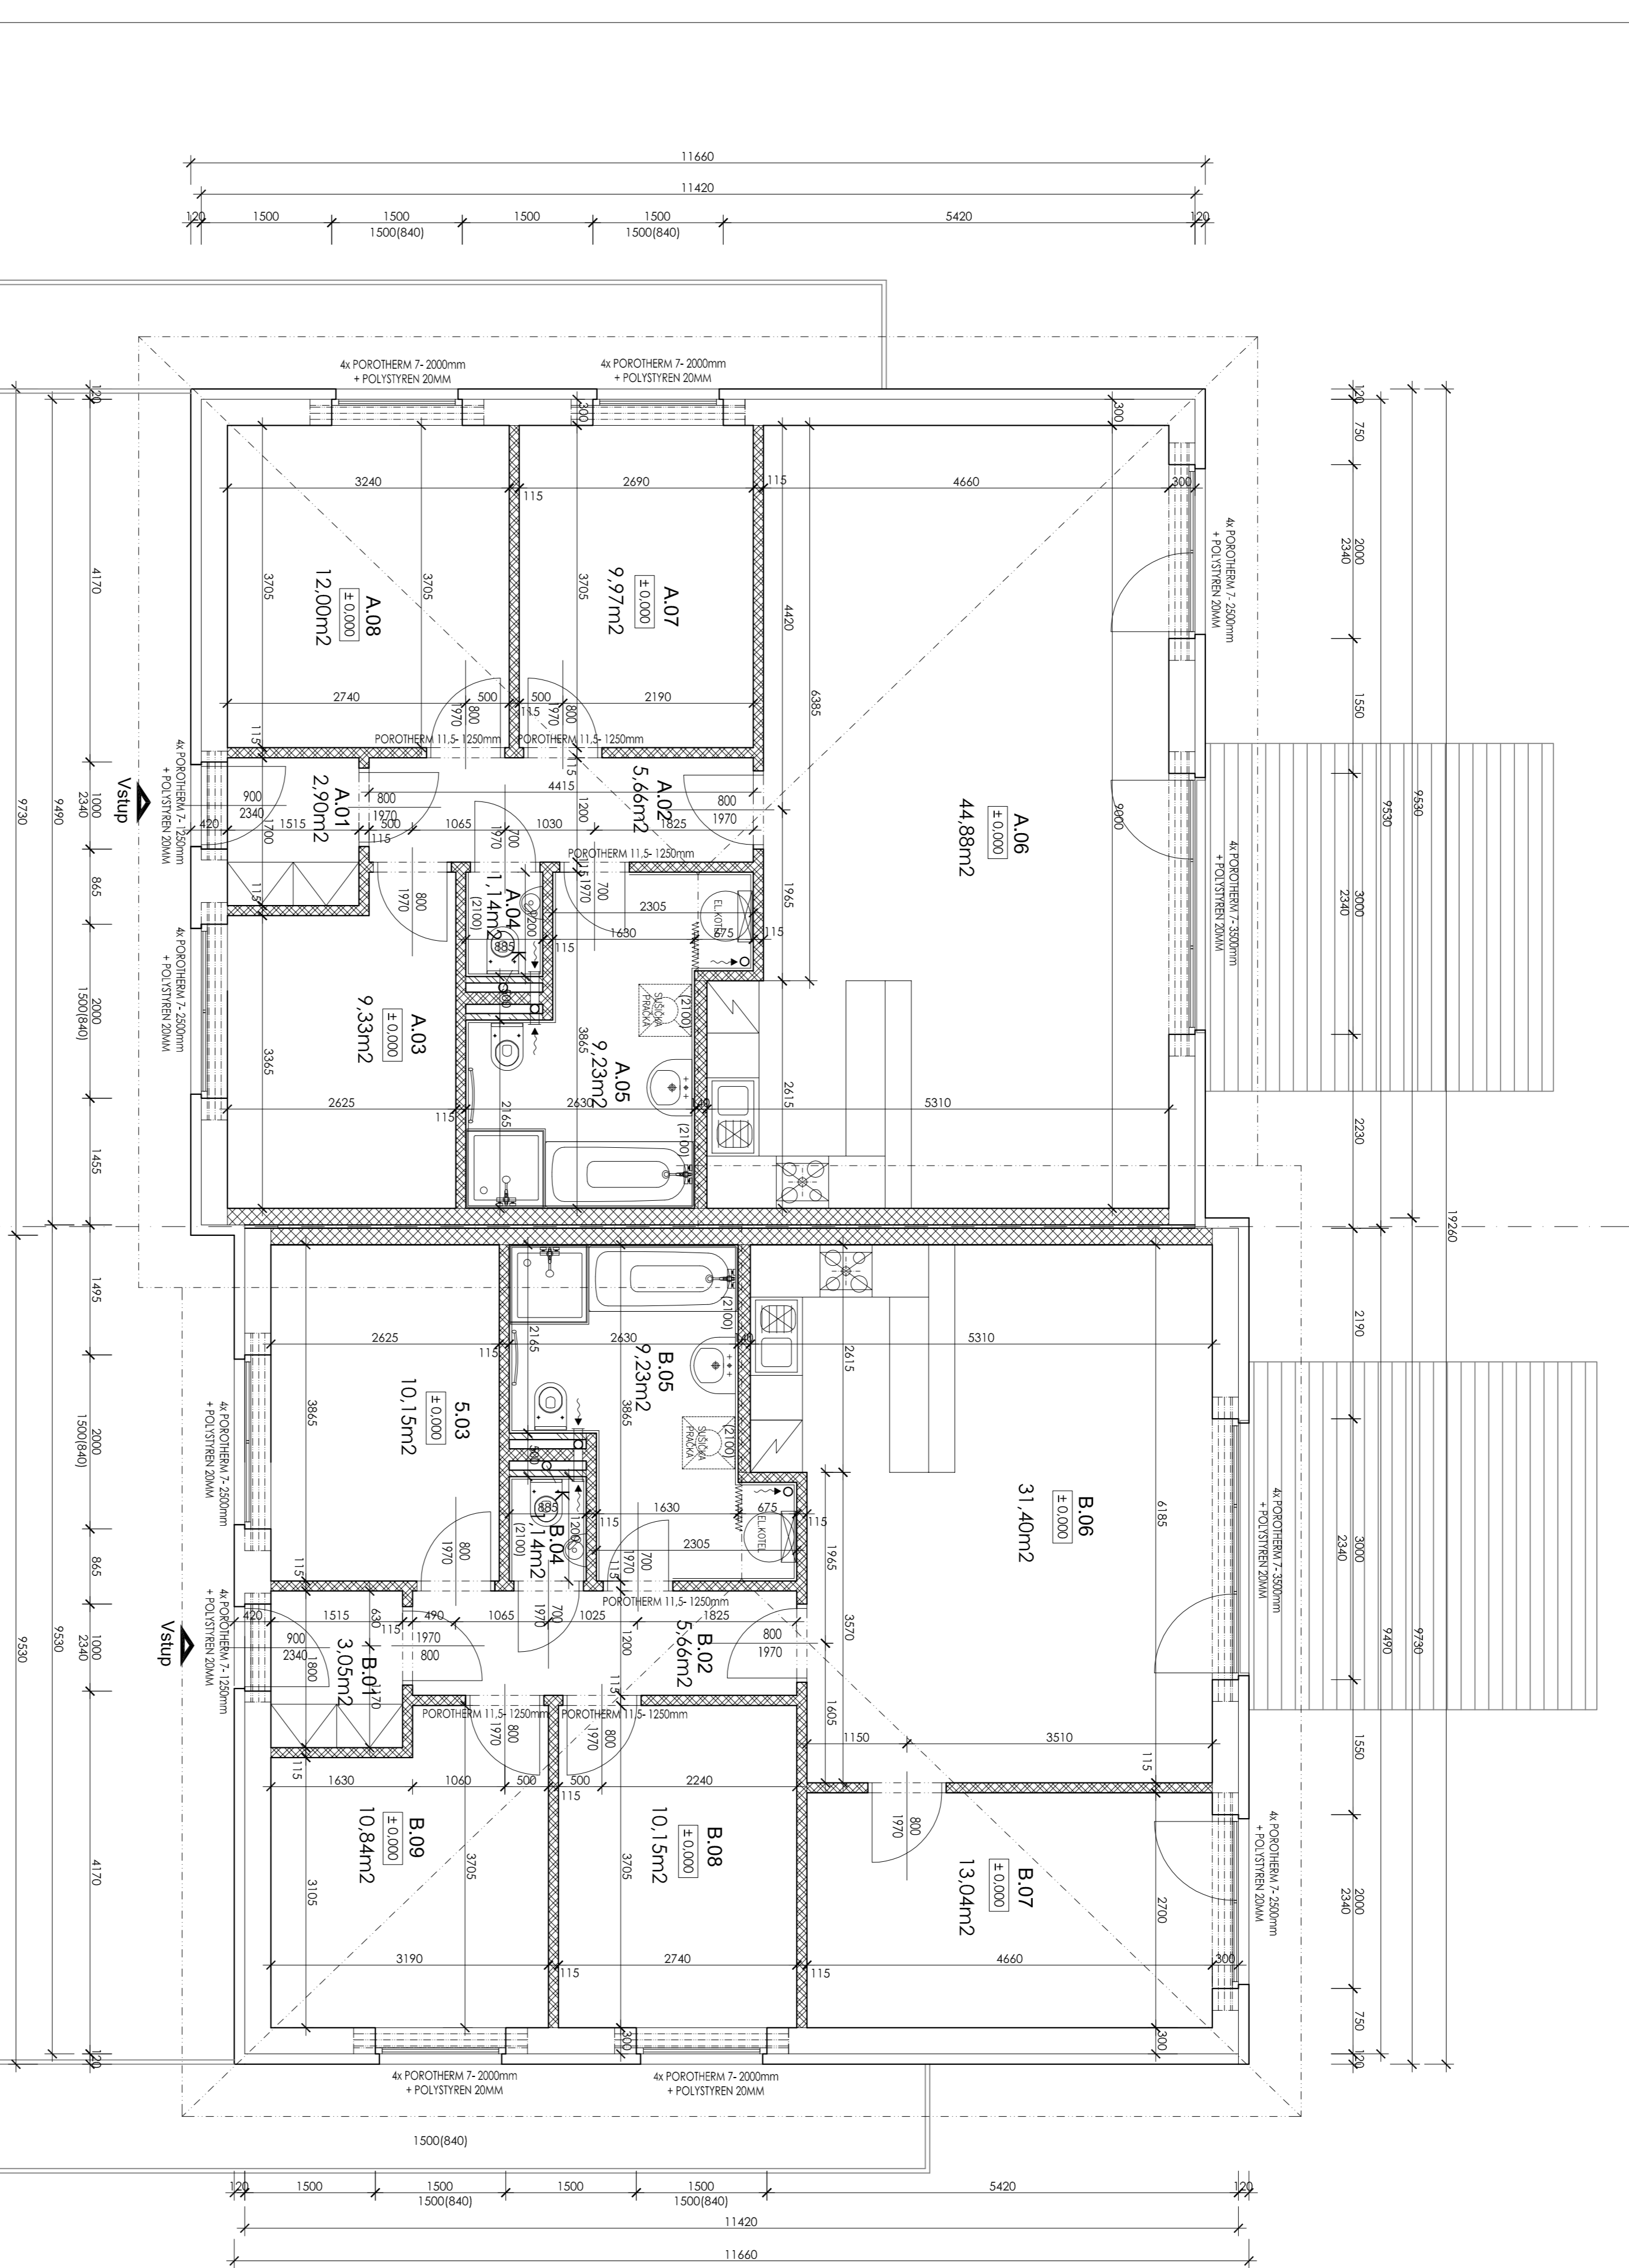

CELKEM 1.N.P. BYT B						CELKEM 1.N.P. BYT A					
94,66m ²						95,11m ²					

LEGENDA MÍSTNOSTI